


PLANTA BAJA




NOTAS GENERALES / SIMBOLOGÍA:

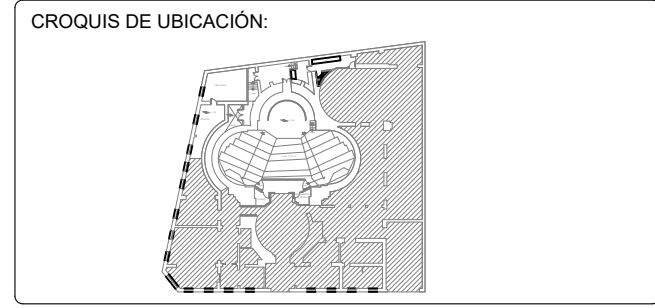

UBICACIÓN: AV. MORELOS NO. 82, COLONIA JUÁREZ, ALCALDÍA CUAUHTÉMOC, C.P. 06600


NOMBRE DE PROYECTO : REHABILITACIÓN DE ESPACIOS DEL EDIFICIO MORELOS ESTADO ACTUAL PLANTA BAJA	FECHA ELABORACIÓN : AGOSTO 2020 ESCALA : SIN / ESCALA ACOTACIONES : MTS
--	--

PROYECTÓ : ARQ. SERGIO EDUARDO GARCÍA RANGEL	CLAVE DE PLANO : ASF-MOR-PB-ARQ01
REVISÓ : ING. GABRIEL BRINDIZ GARCÍA ING. JOSÉ MANUEL ROJAS HERNÁNDEZ	
AUTORIZÓ : ING. MAURICIO SÁNCHEZ YÁÑEZ	
MODIFICACIÓN No : <input type="checkbox"/> <input type="checkbox"/> <input type="checkbox"/> <input type="checkbox"/> <input type="checkbox"/>	

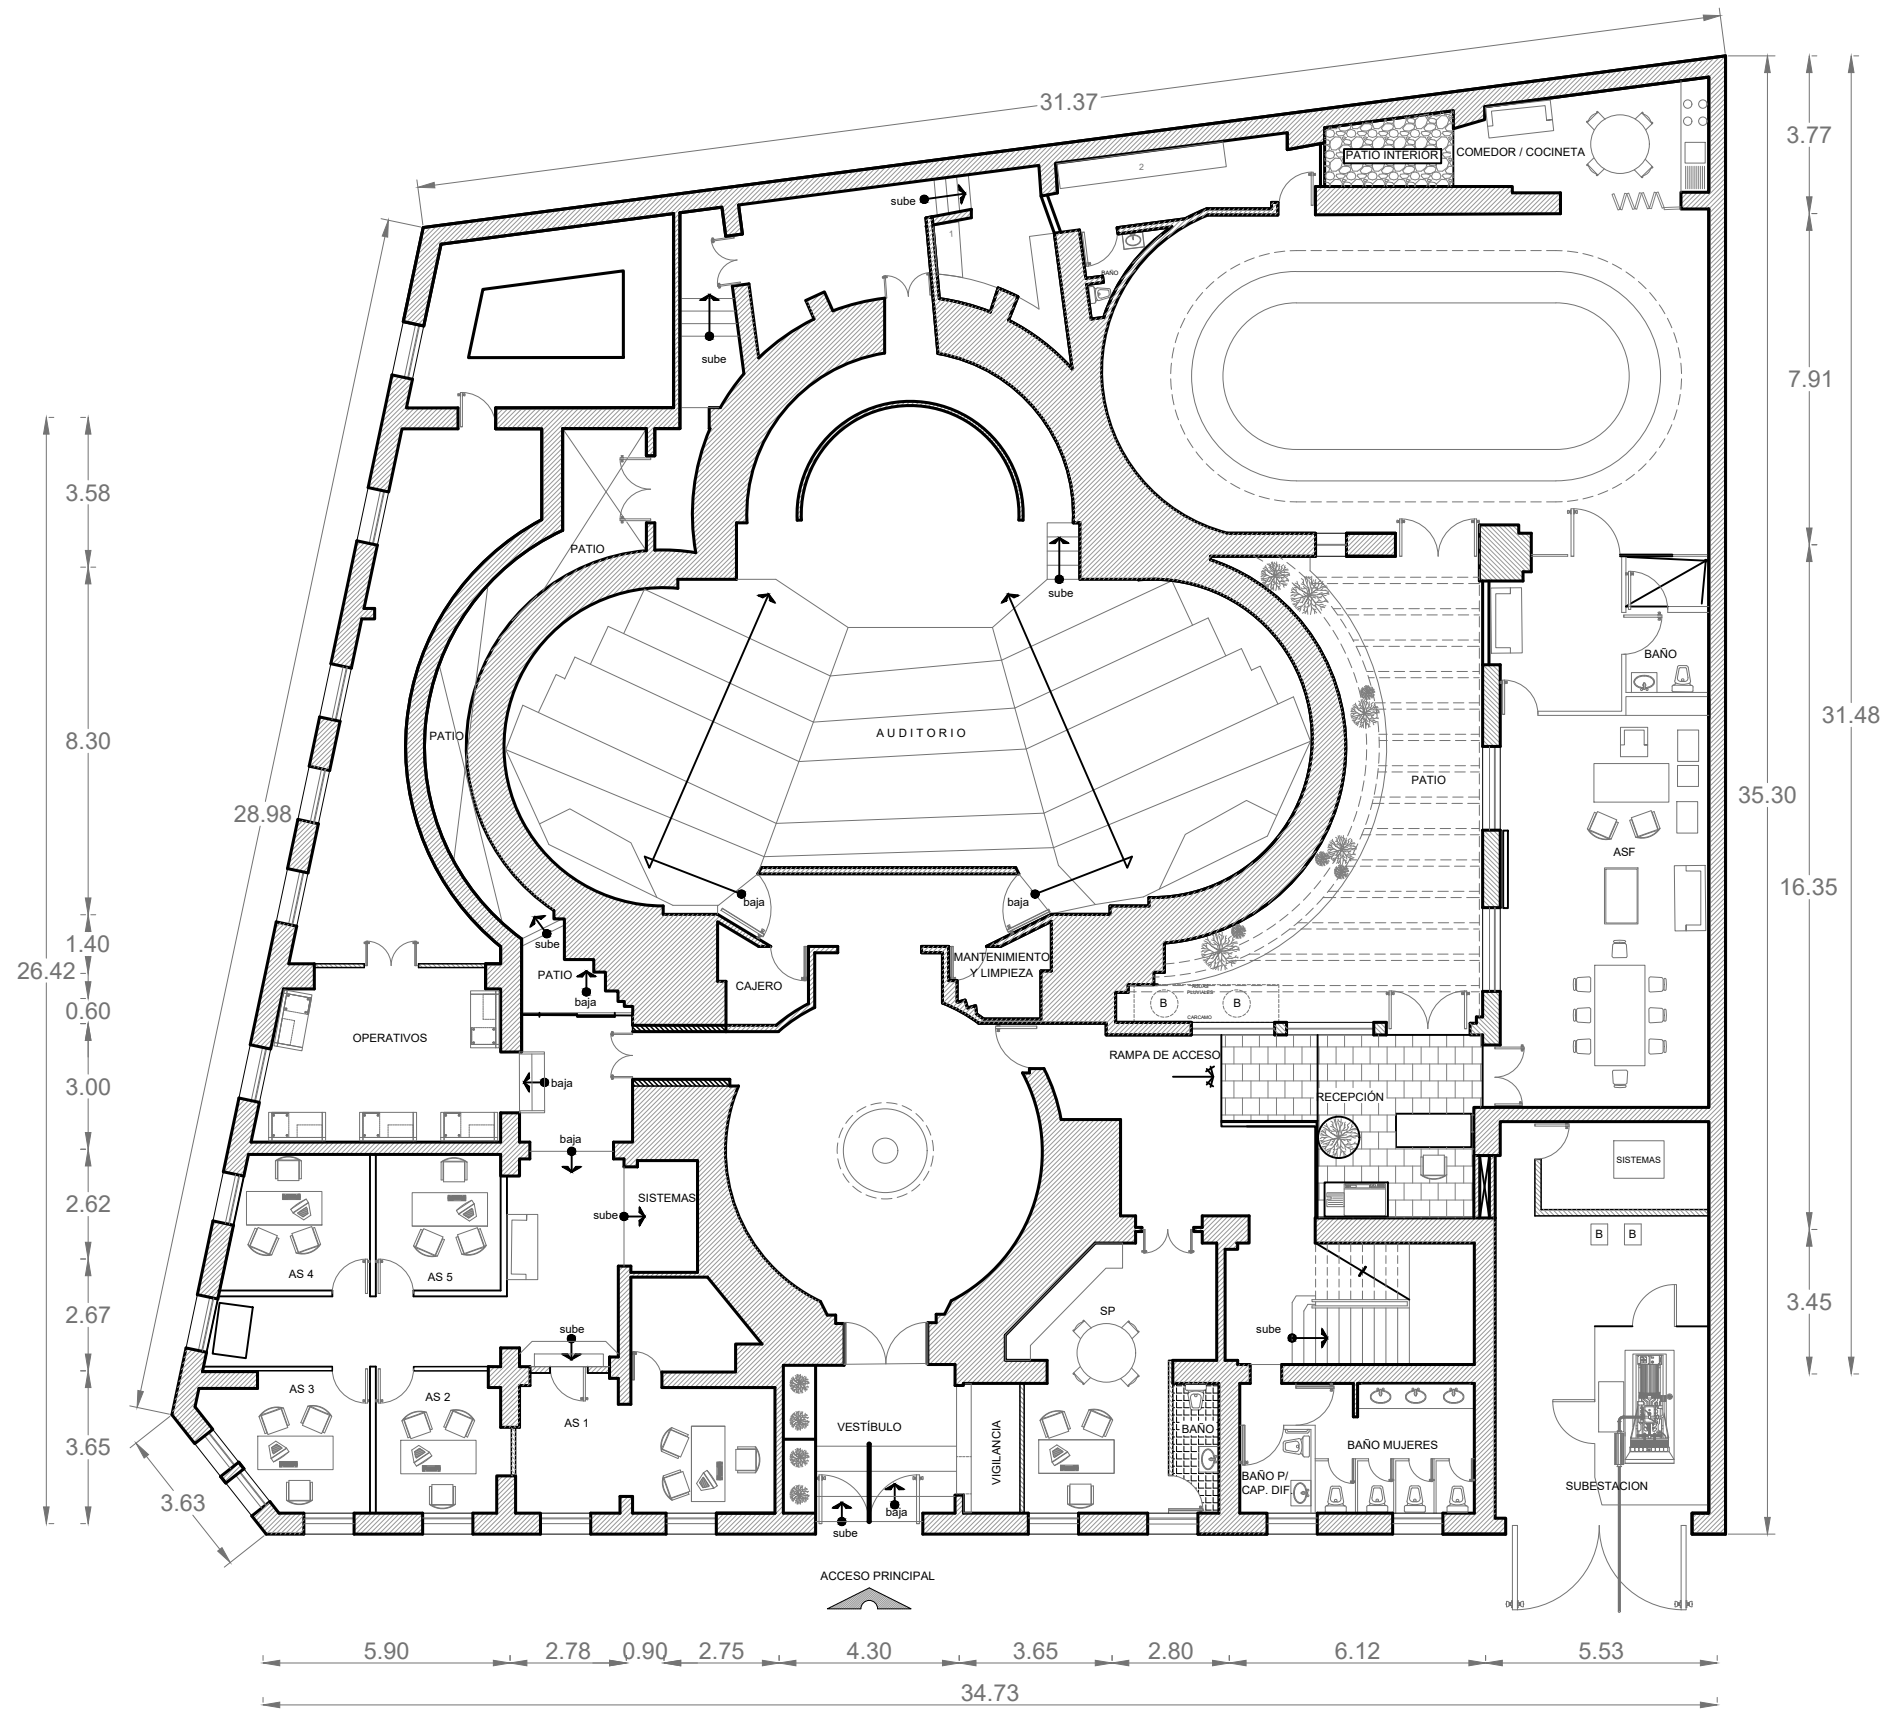

PLANTA BAJA

CROQUIS DE UBICACIÓN:

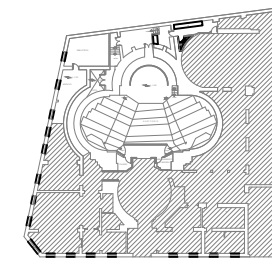

NOTAS GENERALES / SIMBOLOGÍA:

ASF Auditoría Superior de la Federación
CÁMARA DE DIPUTADOS

UBICACIÓN: AV. MORELOS NO. 82, COLONIA JUÁREZ, ALCALDÍA CUAUHTÉMOC, C.P. 06600

NOMBRE DE PROYECTO :

REHABILITACIÓN DE ESPACIOS DEL EDIFICIO MORELOS
PROYECTO ARQUITECTÓNICO

PLANTA BAJA

FECHA ELABORACIÓN :
AGOSTO 2020

ESCALA :
SIN / ESCALA

ACOTACIONES :
MTS

PROYECTÓ :
ARQ. SERGIO EDUARDO GARCÍA RANGEL

REVISÓ :
ING. GABRIEL BRINDIZ GARCÍA
ING. JOSÉ MANUEL ROJAS HERNÁNDEZ

AUTORIZÓ :
ING. MAURICIO SÁNCHEZ YÁÑEZ

MODIFICACIÓN No : ○ ○ ○ ○ ○ ○ ○

CLAVE DE PLANO :

ASF-MOR-PB-ARQ02