


NOTA: VER PLANO ASF-MOR-PB-IS02

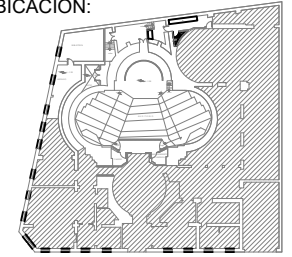














PLANTA BAJA

CROQUIS DE UBICACIÓN:

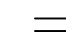

PLANTA BAJA

NOTAS GENERALES / SIMBOLOGÍA:

-  INDICA TUBERÍA BAJA
-  CONEXIÓN CODO DE 90°
-  CONEXIÓN "T"
-  CONEXIÓN "Y" SENCILLA CON REDUCCIÓN
-  CONEXIÓN "Y"
-  REJILLA DE COLADERA
-  CONEXIÓN CODO DE 90°
-  NIPLE DE 45°
-  CONEXIÓN CON REDUCCIÓN
-  INDICA DIÁMETRO DE TUBERÍA
-  TUBERÍA SANITARIA
-  B.A.N. BAJADA DE AGUAS NEGRAS
-  PEND. 2% PENDIENTE AL 2%
-  COLADERA RECTANGULAR DE UNA BOCA, CON DESAGÜE DE CONTOURNO PARA INSERTO CERÁMICO
-  REGISTRO DE CONCRETO DE 60 X 40 CM

**ASF** Auditoría Superior de la Federación  
CÁMARA DE DIPUTADOS

UBICACIÓN: AV. MORELOS NO. 82, COLONIA JUÁREZ, ALCALDÍA CUAUHTÉMOC, C.P. 06600

NOMBRE DE PROYECTO :  
REHABILITACIÓN DE ESPACIOS DEL EDIFICIO MORELOS  
INSTALACIÓN SANITARIA

FECHA ELABORACIÓN :  
AGOSTO 2020

ESCALA :  
SIN / ESCALA

PLANTA BAJA

ACOTACIONES :  
MTS

PROYECTÓ :  
ARQ. SERGIO EDUARDO GARCÍA RANGEL


CLAVE DE PLANO :

REVISÓ :  
ING. GABRIEL BRINDIZ GARCÍA  
ING. JOSÉ MANUEL ROJAS HERNÁNDEZ

ASF-MOR-PB-IS01


AUTORIZÓ :  
ING. MAURICIO SÁNCHEZ YÁÑEZ

MODIFICACIÓN No : 

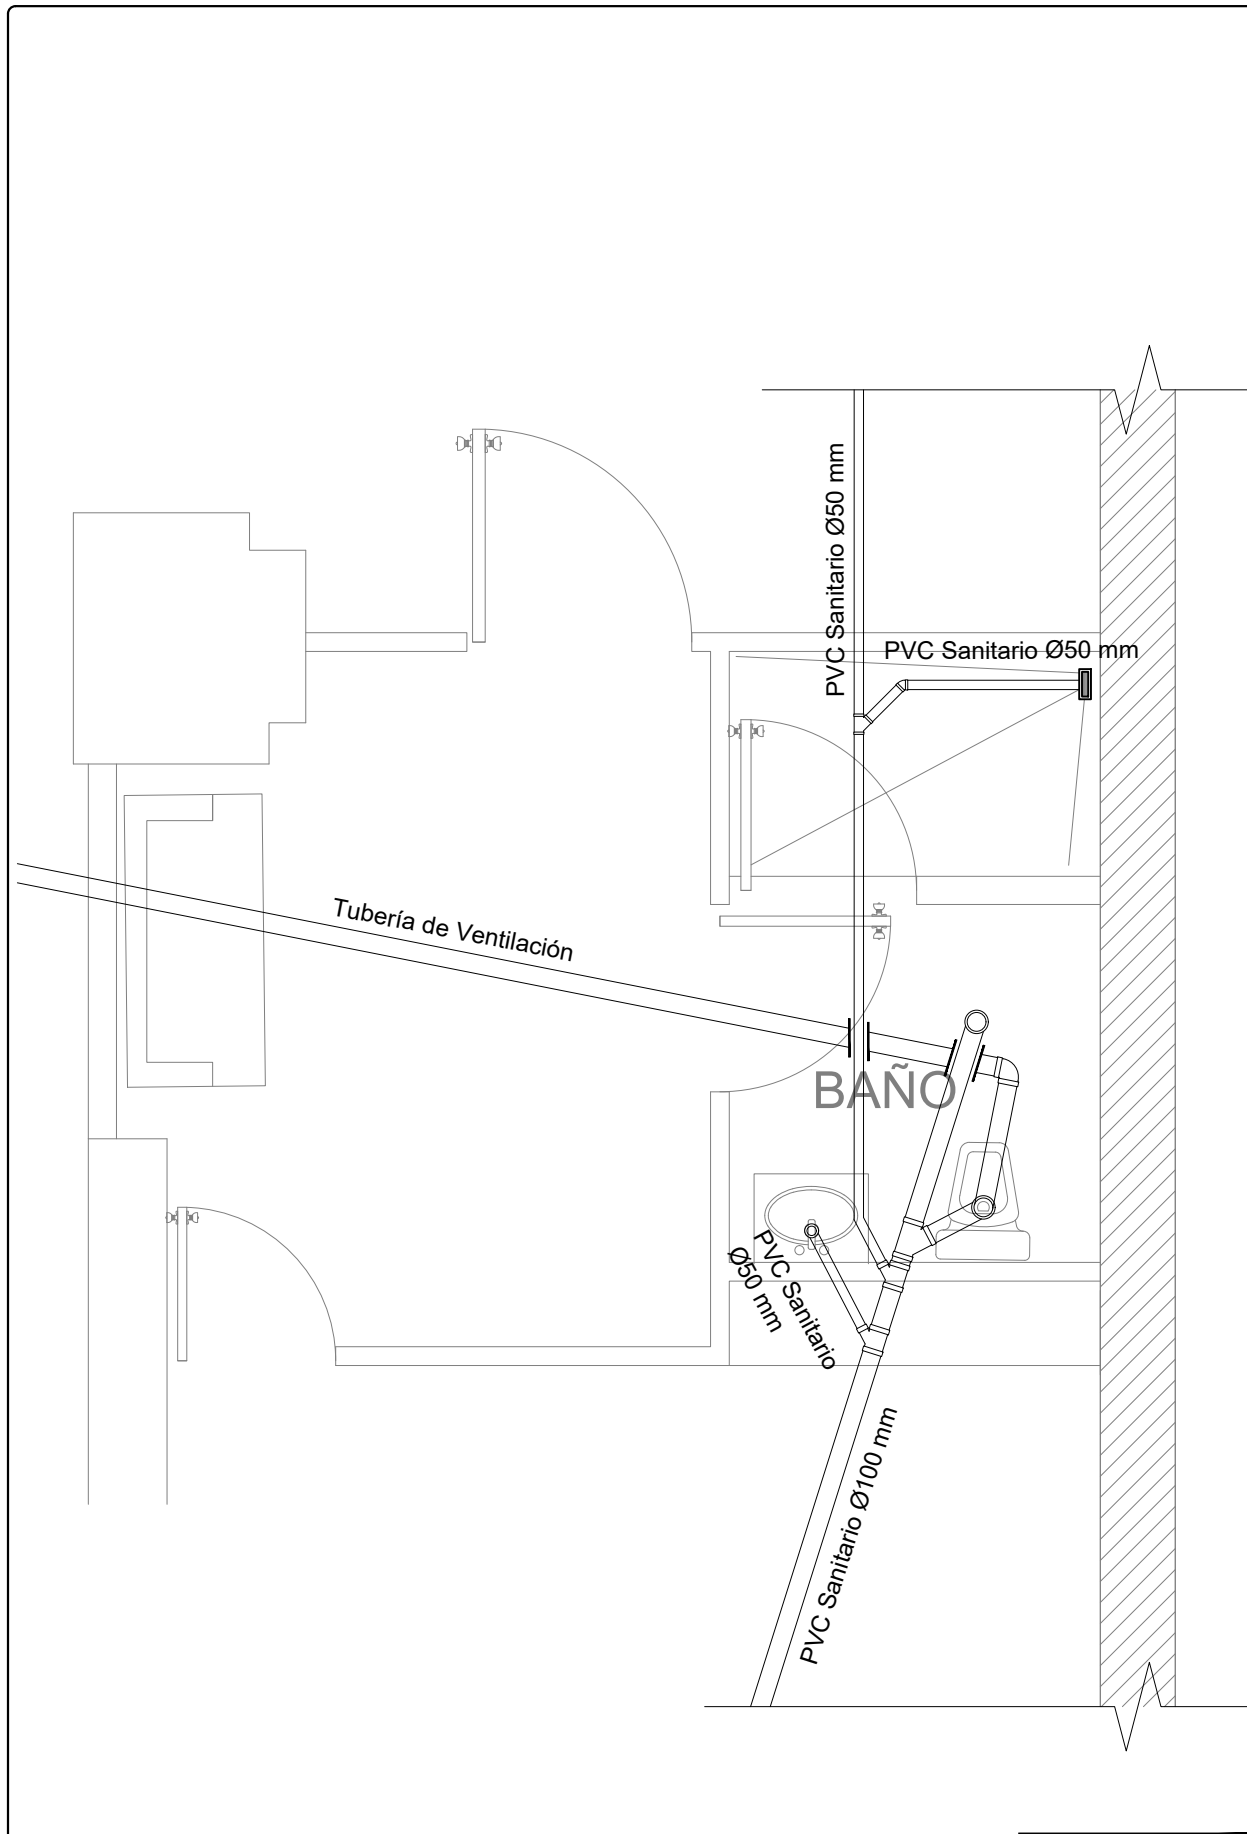


NOTA: VER PLANO ASF-MOR-PB-IS01

PLANTA BAJA

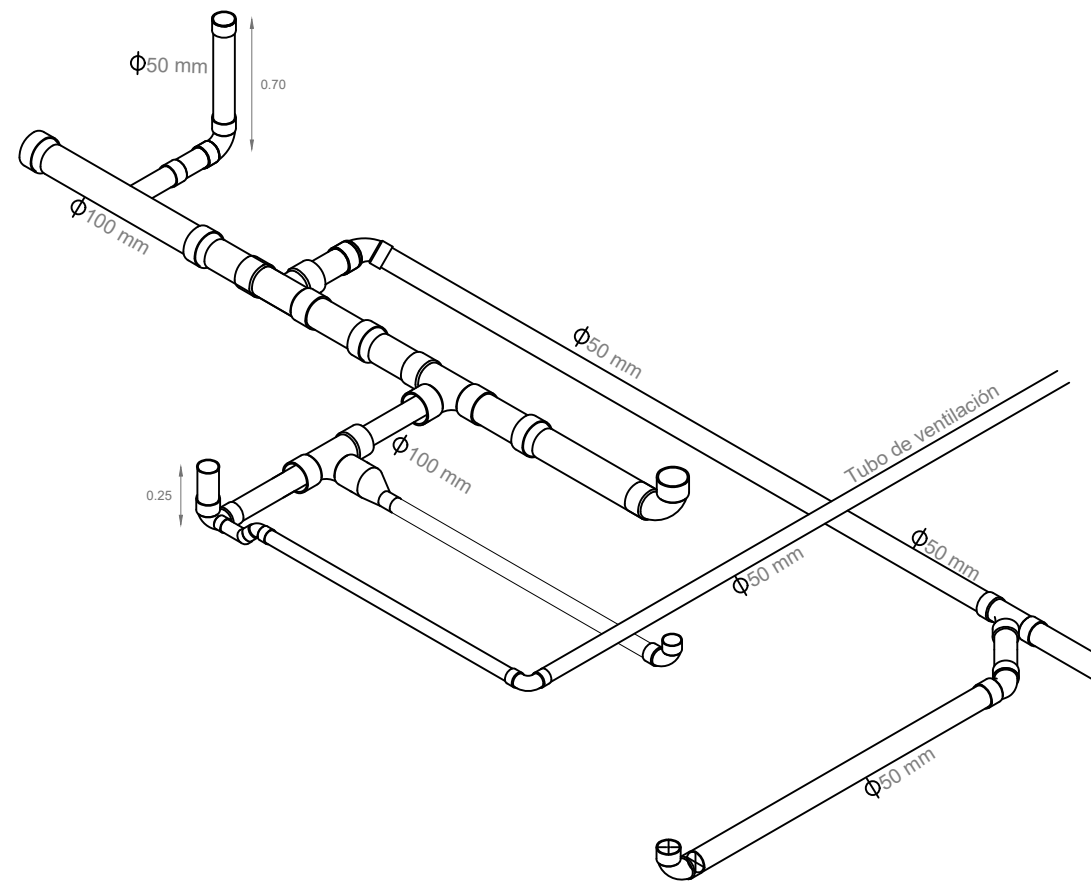





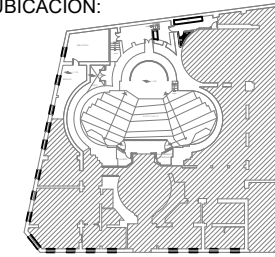










ISOMÉTRICO

CROQUIS DE UBICACIÓN:

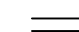

PLANTA BAJA

NOTAS GENERALES / SIMBOLOGÍA:

-  INDICA TUBERÍA BAJA
-  CONEXIÓN CODO DE 90°
-  CONEXIÓN "T"
-  CONEXIÓN "Y" SENCILLA CON REDUCCIÓN
-  CONEXIÓN "Y"
-  REJILLA DE COLADERA
-  CONEXIÓN CODO DE 90°
-  NIPLE DE 45°
-  CONEXIÓN CON REDUCCIÓN
-  INDICA DIÁMETRO DE TUBERÍA
-  TUBERÍA SANITARIA
-  B.A.N. BAJADA DE AGUAS NEGRAS
-  PEND. 2% PENDIENTE AL 2%
-  COLADERA RECTANGULAR DE UNA BOCA, CON DESAGÜE DE CONTOURNO PARA INSERTO CERÁMICO
-  REGISTRO DE CONCRETO DE 60 X 40 CM

**ASF** Auditoría Superior de la Federación  
CÁMARA DE DIPUTADOS

UBICACIÓN: AV. MORELOS NO. 82, COLONIA JUÁREZ, ALCALDÍA CUAUHTÉMOC, C.P. 06600

NOMBRE DE PROYECTO :  
REHABILITACIÓN DE ESPACIOS DEL EDIFICIO MORELOS  
INSTALACIÓN SANITARIA / DETALLE BAÑO E ISOMÉTRICO

FECHA ELABORACIÓN :  
AGOSTO 2020


ESCALA :  
SIN / ESCALA

ACOTACIONES :  
MTS

PROYECTÓ :  
ARQ. SERGIO EDUARDO GARCÍA RANGEL

REVISÓ :  
ING. GABRIEL BRINDIZ GARCÍA  
ING. JOSÉ MANUEL ROJAS HERNÁNDEZ

AUTORIZÓ :  
ING. MAURICIO SÁNCHEZ YÁÑEZ

MODIFICACIÓN No : 

CLAVE DE PLANO :

ASF-MOR-PB-IS02