


NOTA: VER PLANO ASF-MOR-PB-PUE02

PLANTA BAJA

CROQUIS DE UBICACIÓN:

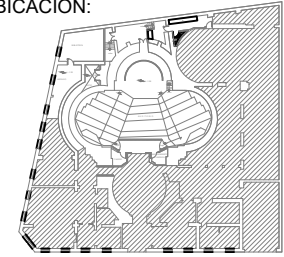

PLANTA BAJA

NOTAS GENERALES / SIMBOLOGÍA:

PUERTAS REPARADAS

#	MEDIDAS
P1	2.93 X 2.49 m
P2	2.51 X 0.90 m
P3	2.00 X 3.38 m
P4	2.44 X 3.23 m
P7	1.49 X 2.54 m
P8	2.15 X 1.14 m
P9	2.14 X 1.15 m
P10	1.95 X 0.94 m
P15	3.75 X 2.36 m
P16	2.11 X 0.92 m
P17	1.58 X 2.21 m
P18	0.90 X 1.92 m
P20	1.04 X 1.91 m
P21	0.69 X 2.16 m
P22	2.93 X 2.49 m
P23	1.60 X 2.10 m
P24	0.76 X 2.09 m
P25	0.77 X 2.09 m
P26	1.80 X 2.10 m

PUERTAS NUEVAS

#	MEDIDAS
P5	2.14 X 1.04 m
P6	2.12 X 1.04 m
P11	2.10 X 0.94 m
P12	2.10 X 0.94 m
P13	2.02 X 0.94 m
P14	2.02 X 0.94 m
P19	2.00 X 2.12 m

ASF Auditoría Superior de la Federación
CÁMARA DE DIPUTADOS

UBICACIÓN: AV. MORELOS NO. 82, COLONIA JUÁREZ, ALCALDÍA CUAUHTÉMOC, C.P. 06600

NOMBRE DE PROYECTO :
REHABILITACIÓN DE ESPACIOS DEL EDIFICIO MORELOS PUERTAS

FECHA ELABORACIÓN :
AGOSTO 2020

ESCALA :
SIN / ESCALA

PLANTA BAJA

ACOTACIONES :
MTS

PROYECTÓ :
ARQ. SERGIO EDUARDO GARCÍA RANGEL


CLAVE DE PLANO :

REVISÓ :
ING. GABRIEL BRINDIZ GARCÍA
ING. JOSÉ MANUEL ROJAS HERNÁNDEZ


ASF-MOR-PB-PUE01

AUTORIZÓ :
ING. MAURICIO SÁNCHEZ YÁÑEZ

MODIFICACIÓN No :

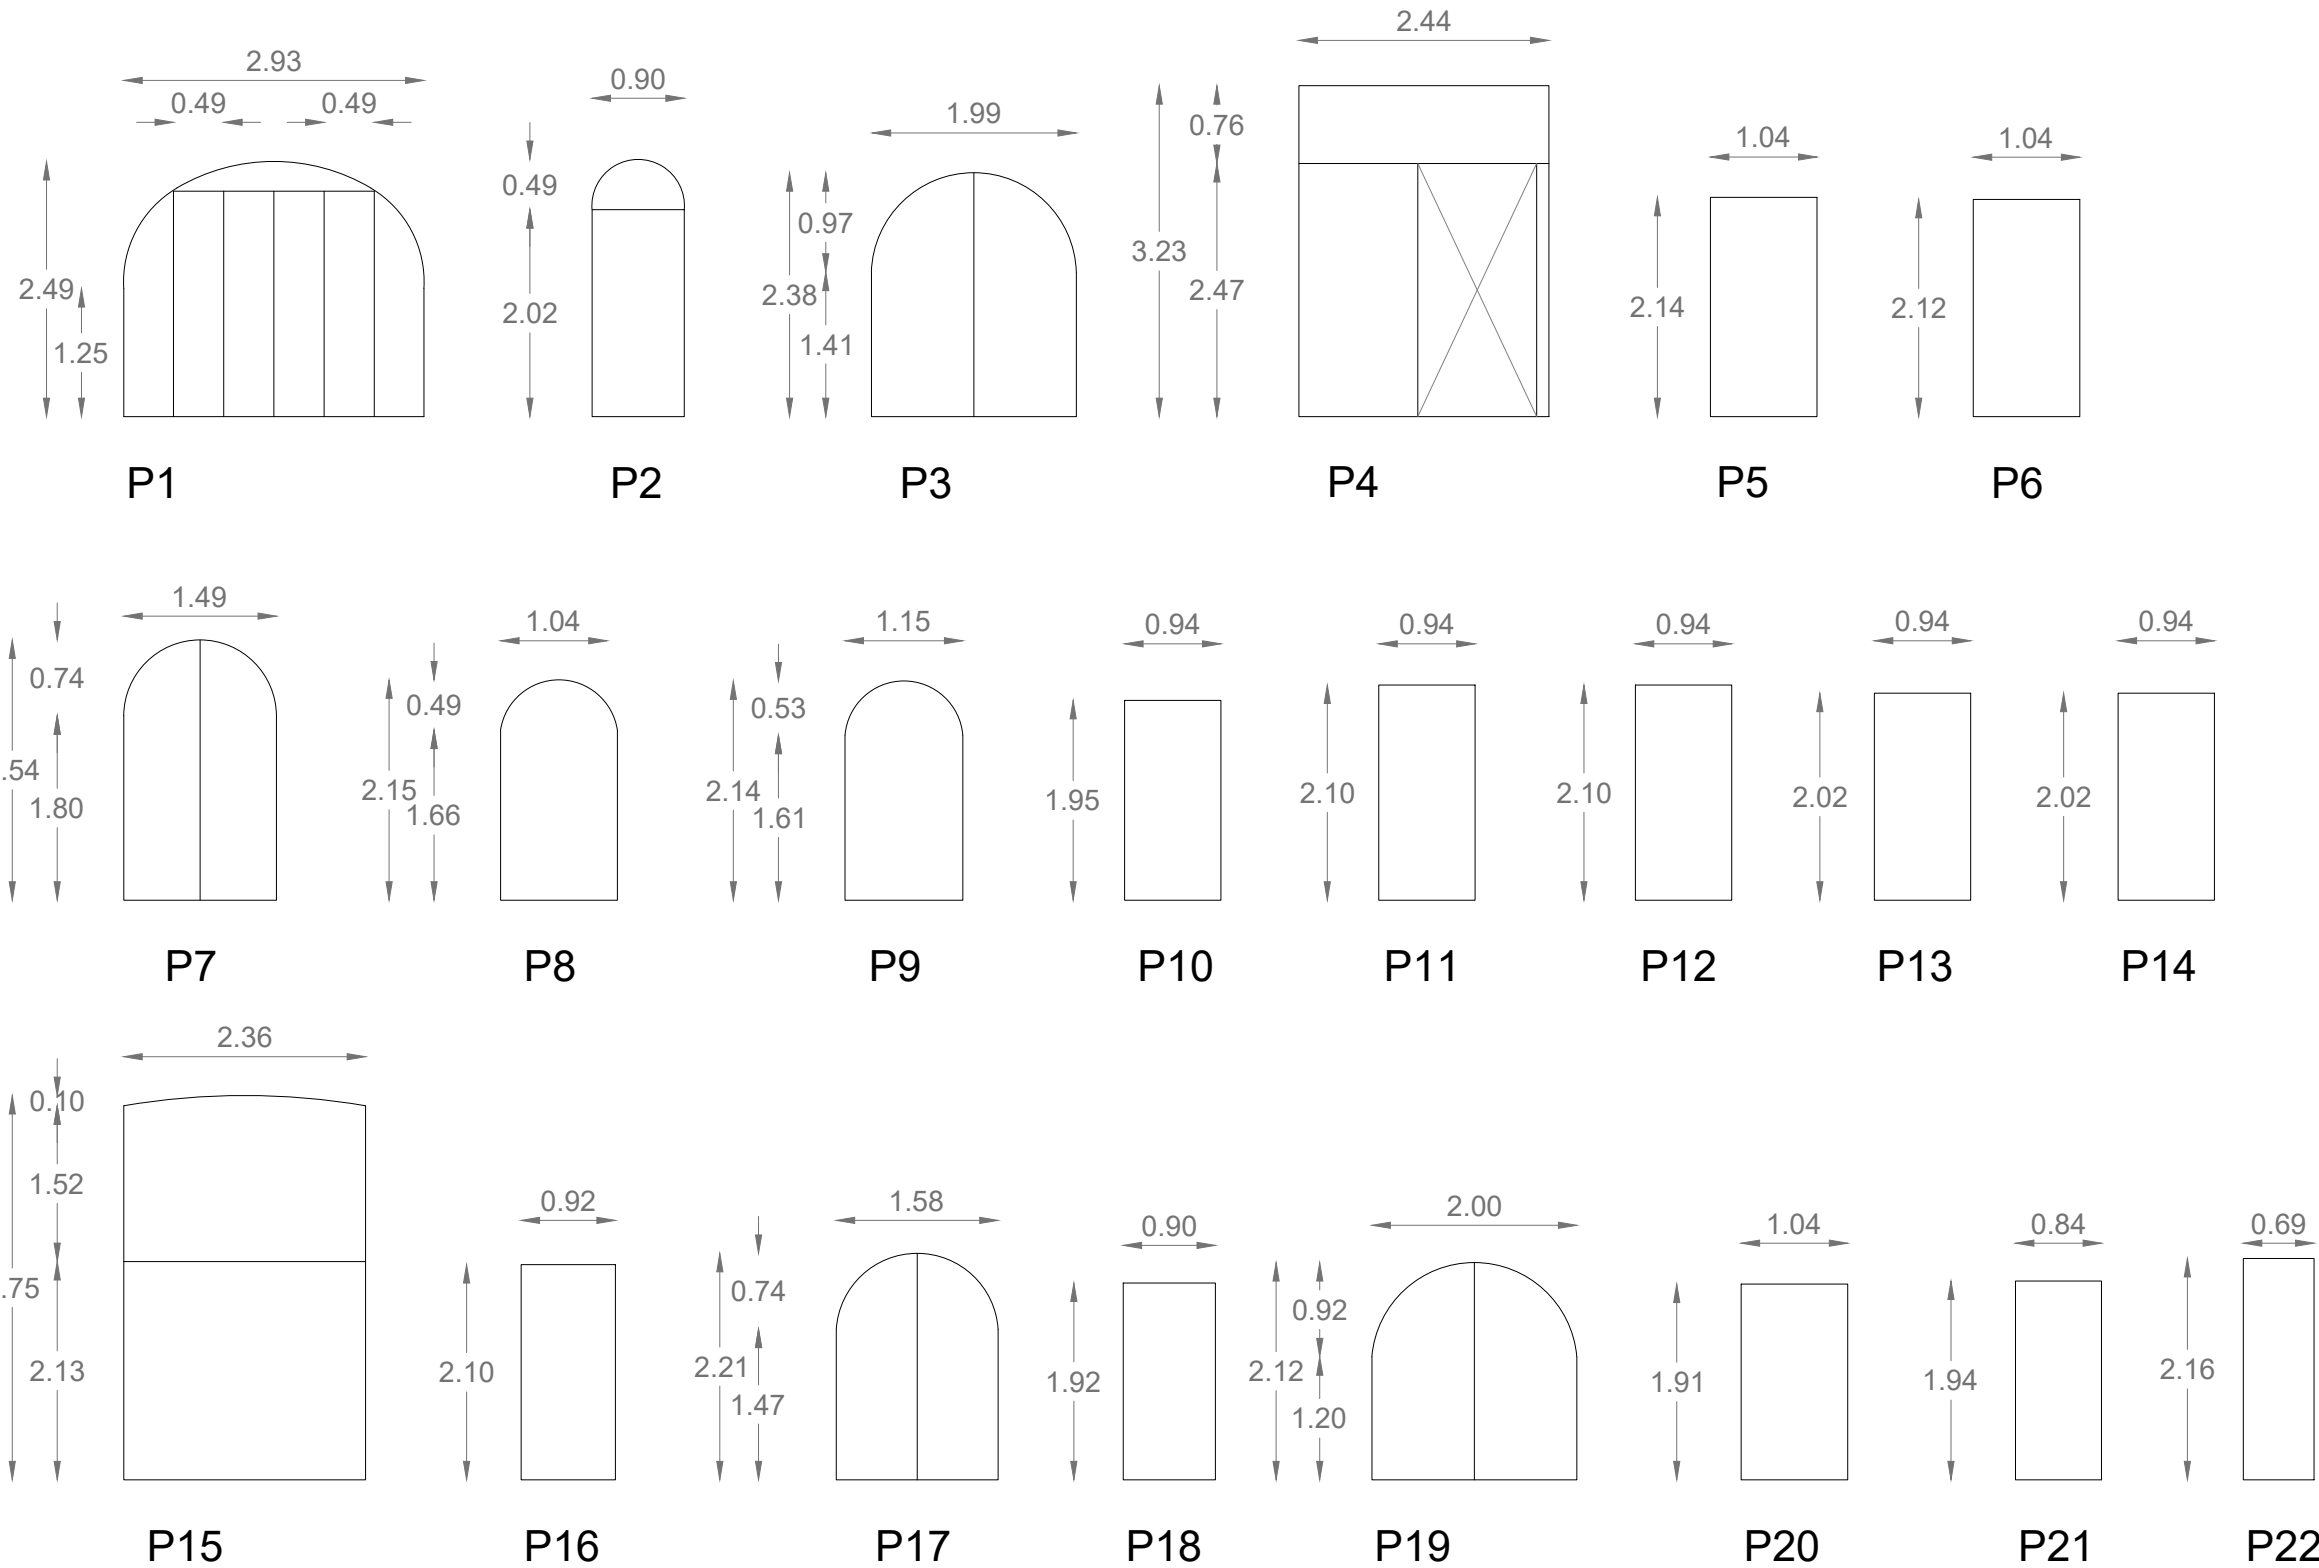

NOTA: VER PLANO ASF-MOR-PB-PUE02

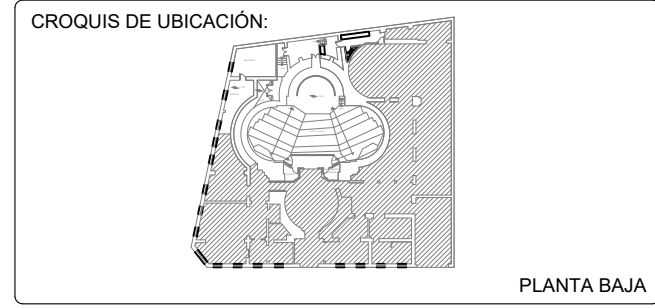

NOTAS GENERALES / SIMBOLOGÍA:



UBICACIÓN: AV. MORELOS NO. 82, COLONIA JUÁREZ, ALCALDÍA CUAUHTÉMOC, C.P. 06600

NOMBRE DE PROYECTO : REHABILITACIÓN DE ESPACIOS DEL EDIFICIO MORELOS	FECHA ELABORACIÓN : AGOSTO 2020
PUERTAS	ESCALA : SIN / ESCALA
	ACOTACIONES : MTS

PROYECTÓ :
ARQ. SERGIO EDUARDO GARCÍA RANGEL

REVISÓ :
ING. GABRIEL BRINDIZ GARCÍA
ING. JOSÉ MANUEL ROJAS HERNÁNDEZ

AUTORIZÓ :
ING. MAURICIO SÁNCHEZ YÁÑEZ

MODIFICACIÓN No :

CLAVE DE PLANO :

ASF-MOR-PB-PUE02