


PLANTA BAJA

CROQUIS DE UBICACIÓN:

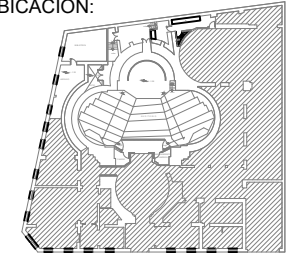

PLANTA BAJA

NOTAS GENERALES / SIMBOLOGÍA:

- ① Techumbre
3.78 m x 11.27 m
Ver Plano ASF-MOR-PB-TEC02
- ② Techumbre
3.78 m x 11.27 m
Nota: Cambio de policarbonato

NOTA: VER PLANOS

- ASF-MOR-PB-TEC02
- ASF-MOR-PB-TEC03

ASF Auditoría Superior de la Federación
CÁMARA DE DIPUTADOS

UBICACIÓN: AV. MORELOS NO. 82, COLONIA JUÁREZ, ALCALDÍA CUAUHTÉMOC, C.P. 06600

NOMBRE DE PROYECTO :
REHABILITACIÓN DE ESPACIOS DEL EDIFICIO MORELOS
PLANO DE TECHUMBRES

FECHA ELABORACIÓN :
AGOSTO 2020

ESCALA :
SIN / ESCALA

PLANTA BAJA

ACOTACIONES :
MTS

PROYECTÓ :
ARQ. SERGIO EDUARDO GARCÍA RANGEL



CLAVE DE PLANO :

REVISÓ :
ING. GABRIEL BRINDIZ GARCÍA
ING. JOSÉ MANUEL ROJAS HERNÁNDEZ

ASF-MOR-PB-TEC01

AUTORIZÓ :
ING. MAURICIO SÁNCHEZ YÁÑEZ

MODIFICACIÓN No : ○ ○ ○ ○ ○ ○

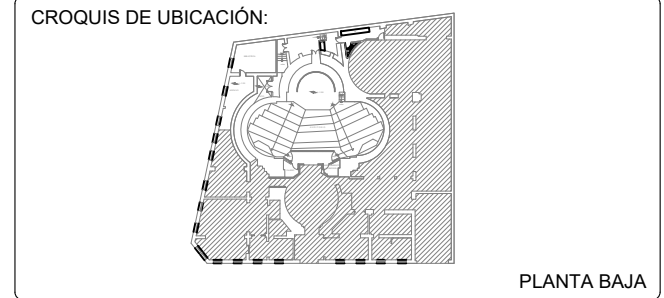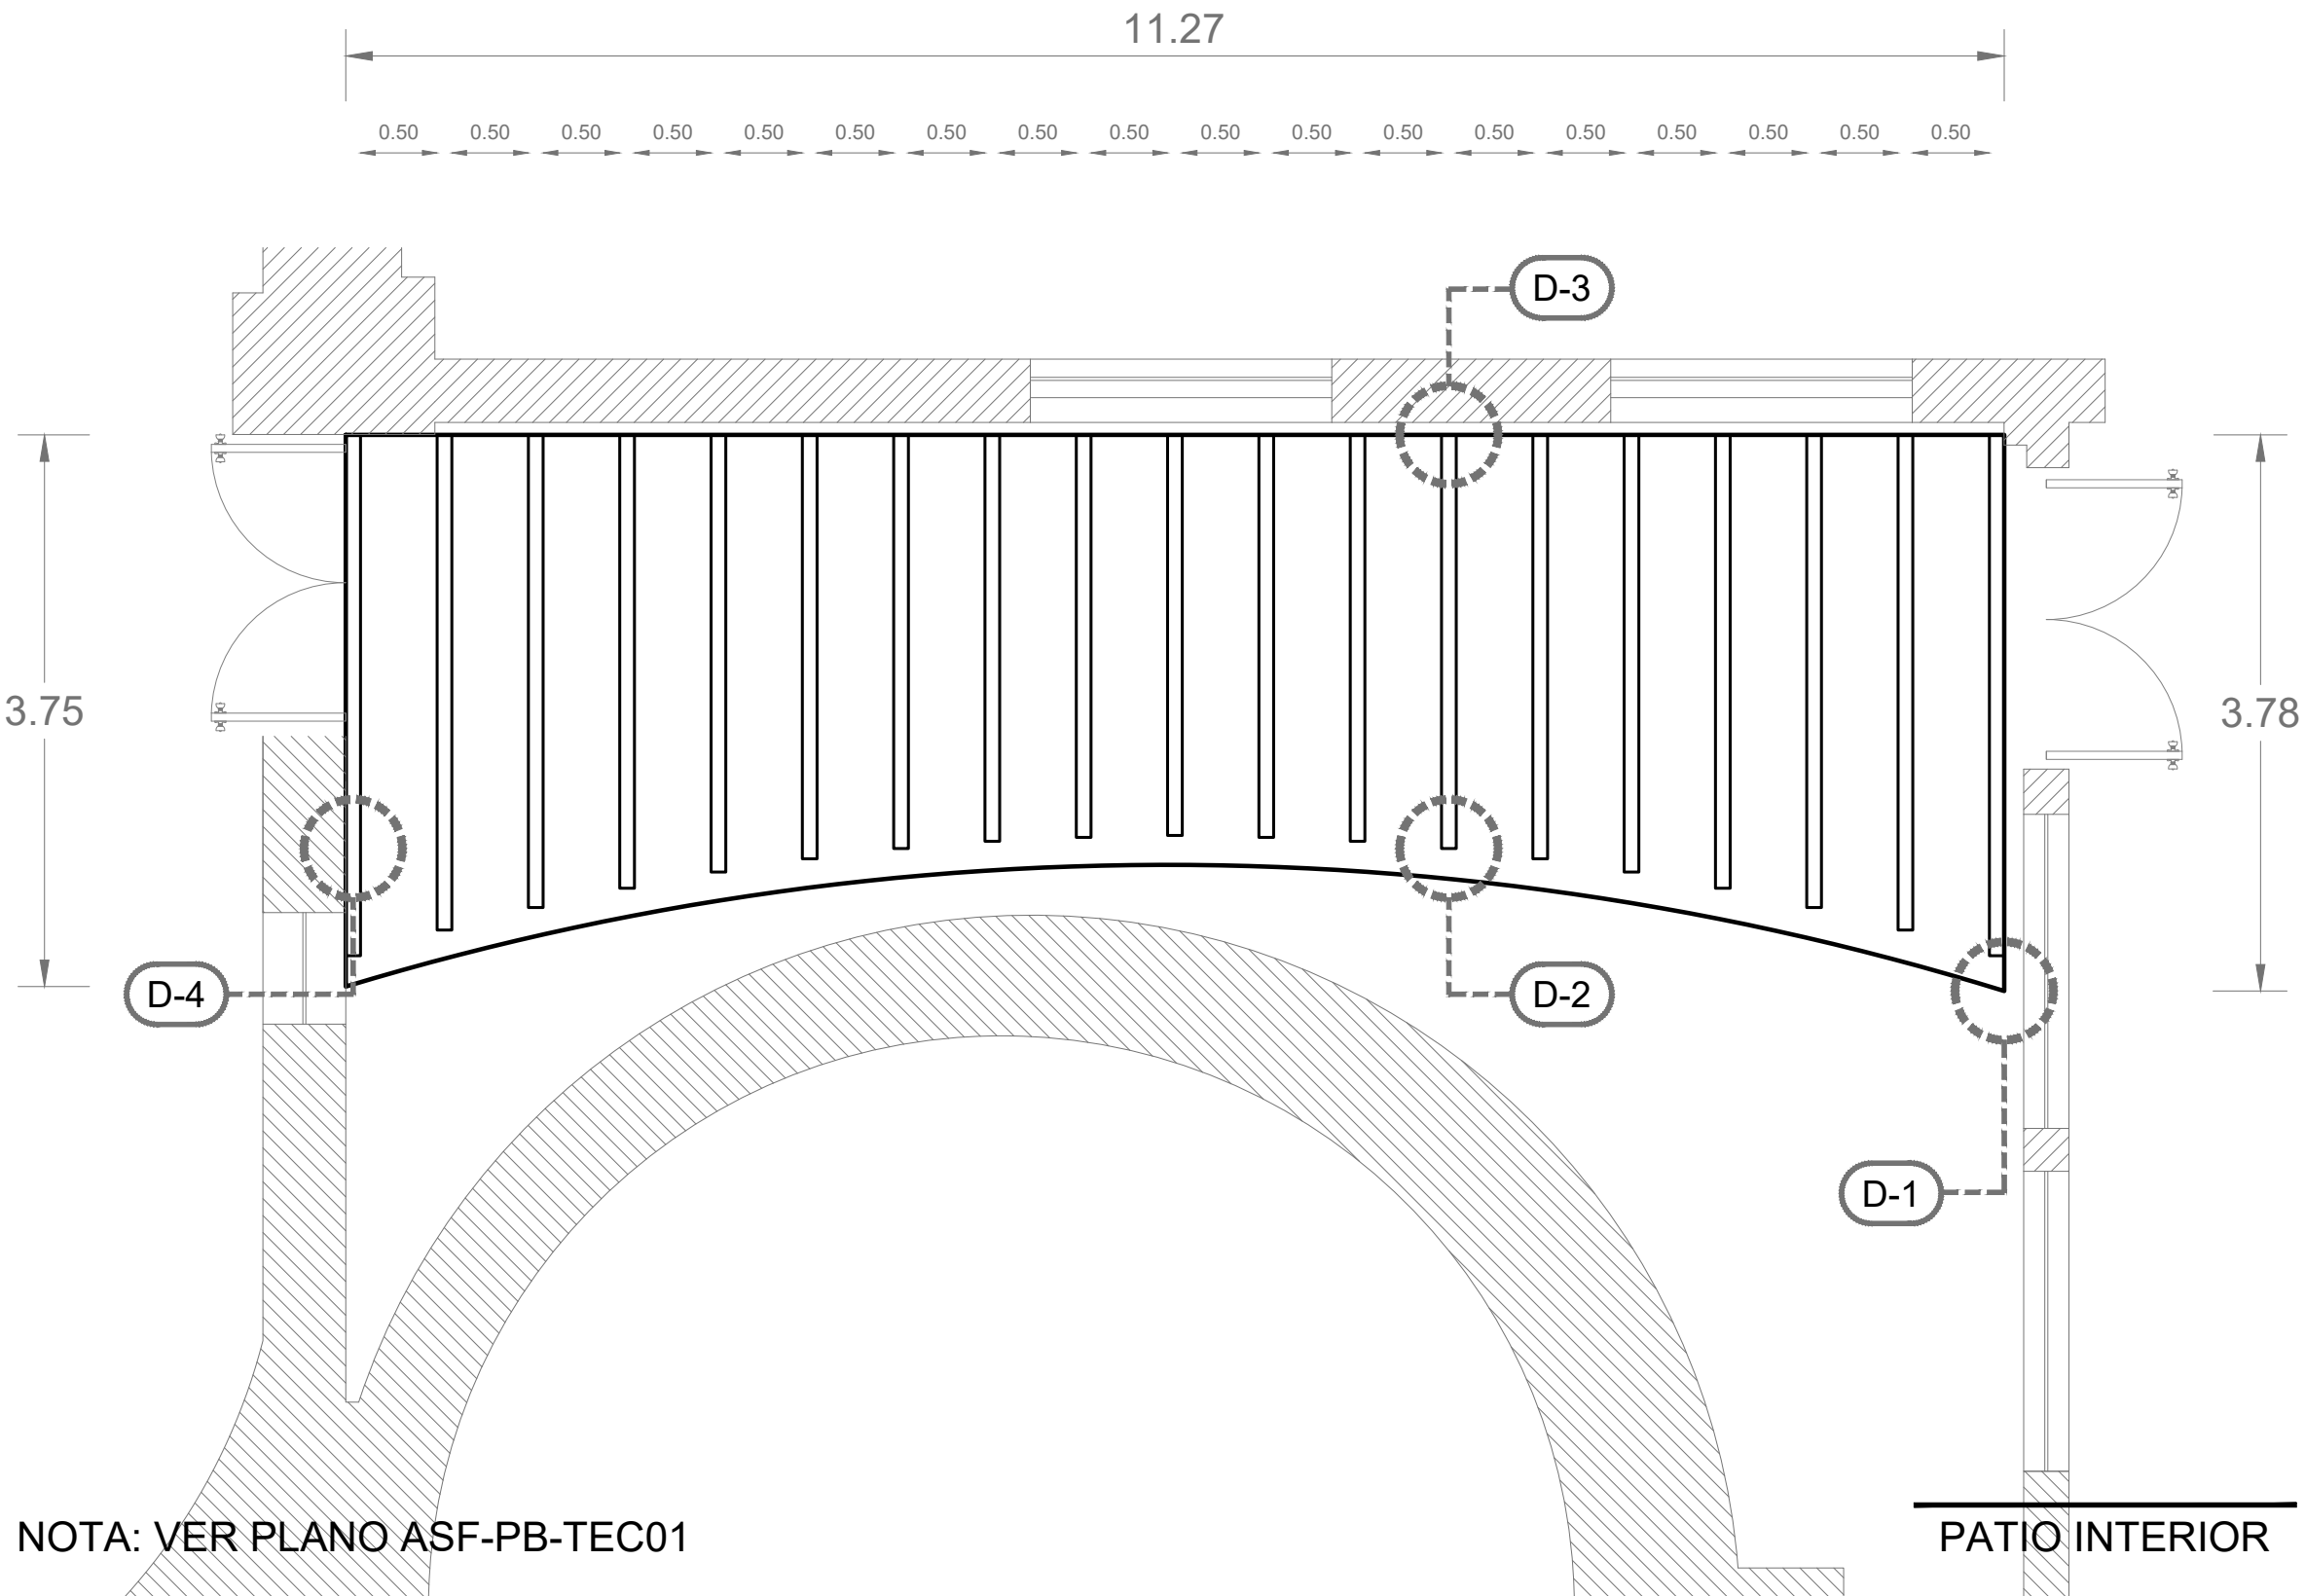

NOTAS GENERALES / SIMBOLOGÍA:

ASF Auditoría Superior de la Federación
CÁMARA DE DIPUTADOS

UBICACIÓN: AV. MORELOS NO. 82, COLONIA JUÁREZ, ALCALDÍA CUAUHTÉMOC, C.P. 06600

NOMBRE DE PROYECTO : REHABILITACIÓN DE ESPACIOS DEL EDIFICIO MORELOS ACABADOS TECHUMBRE DE POLICARBONATO EN PATIO INTERIOR	FECHA ELABORACIÓN : AGOSTO 2020
	ESCALA : SIN / ESCALA
	ACOTACIONES : MTS



PROYECTÓ :
ARQ. SERGIO EDUARDO GARCÍA RANGEL

REVISÓ :
ING. GABRIEL BRINDIZ GARCÍA
ING. JOSÉ MANUEL ROJAS HERNÁNDEZ

AUTORIZÓ :
ING. MAURICIO SÁNCHEZ YÁÑEZ

MODIFICACIÓN No:

CLAVE DE PLANO :
ASF-MOR-PB-TEC02

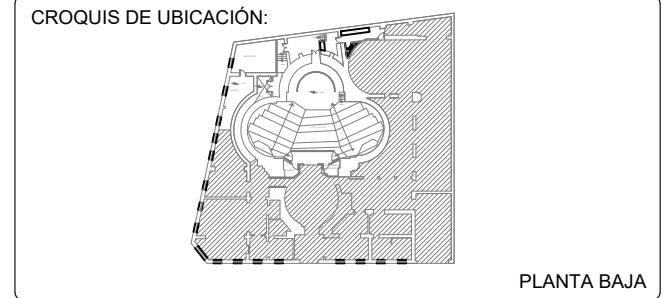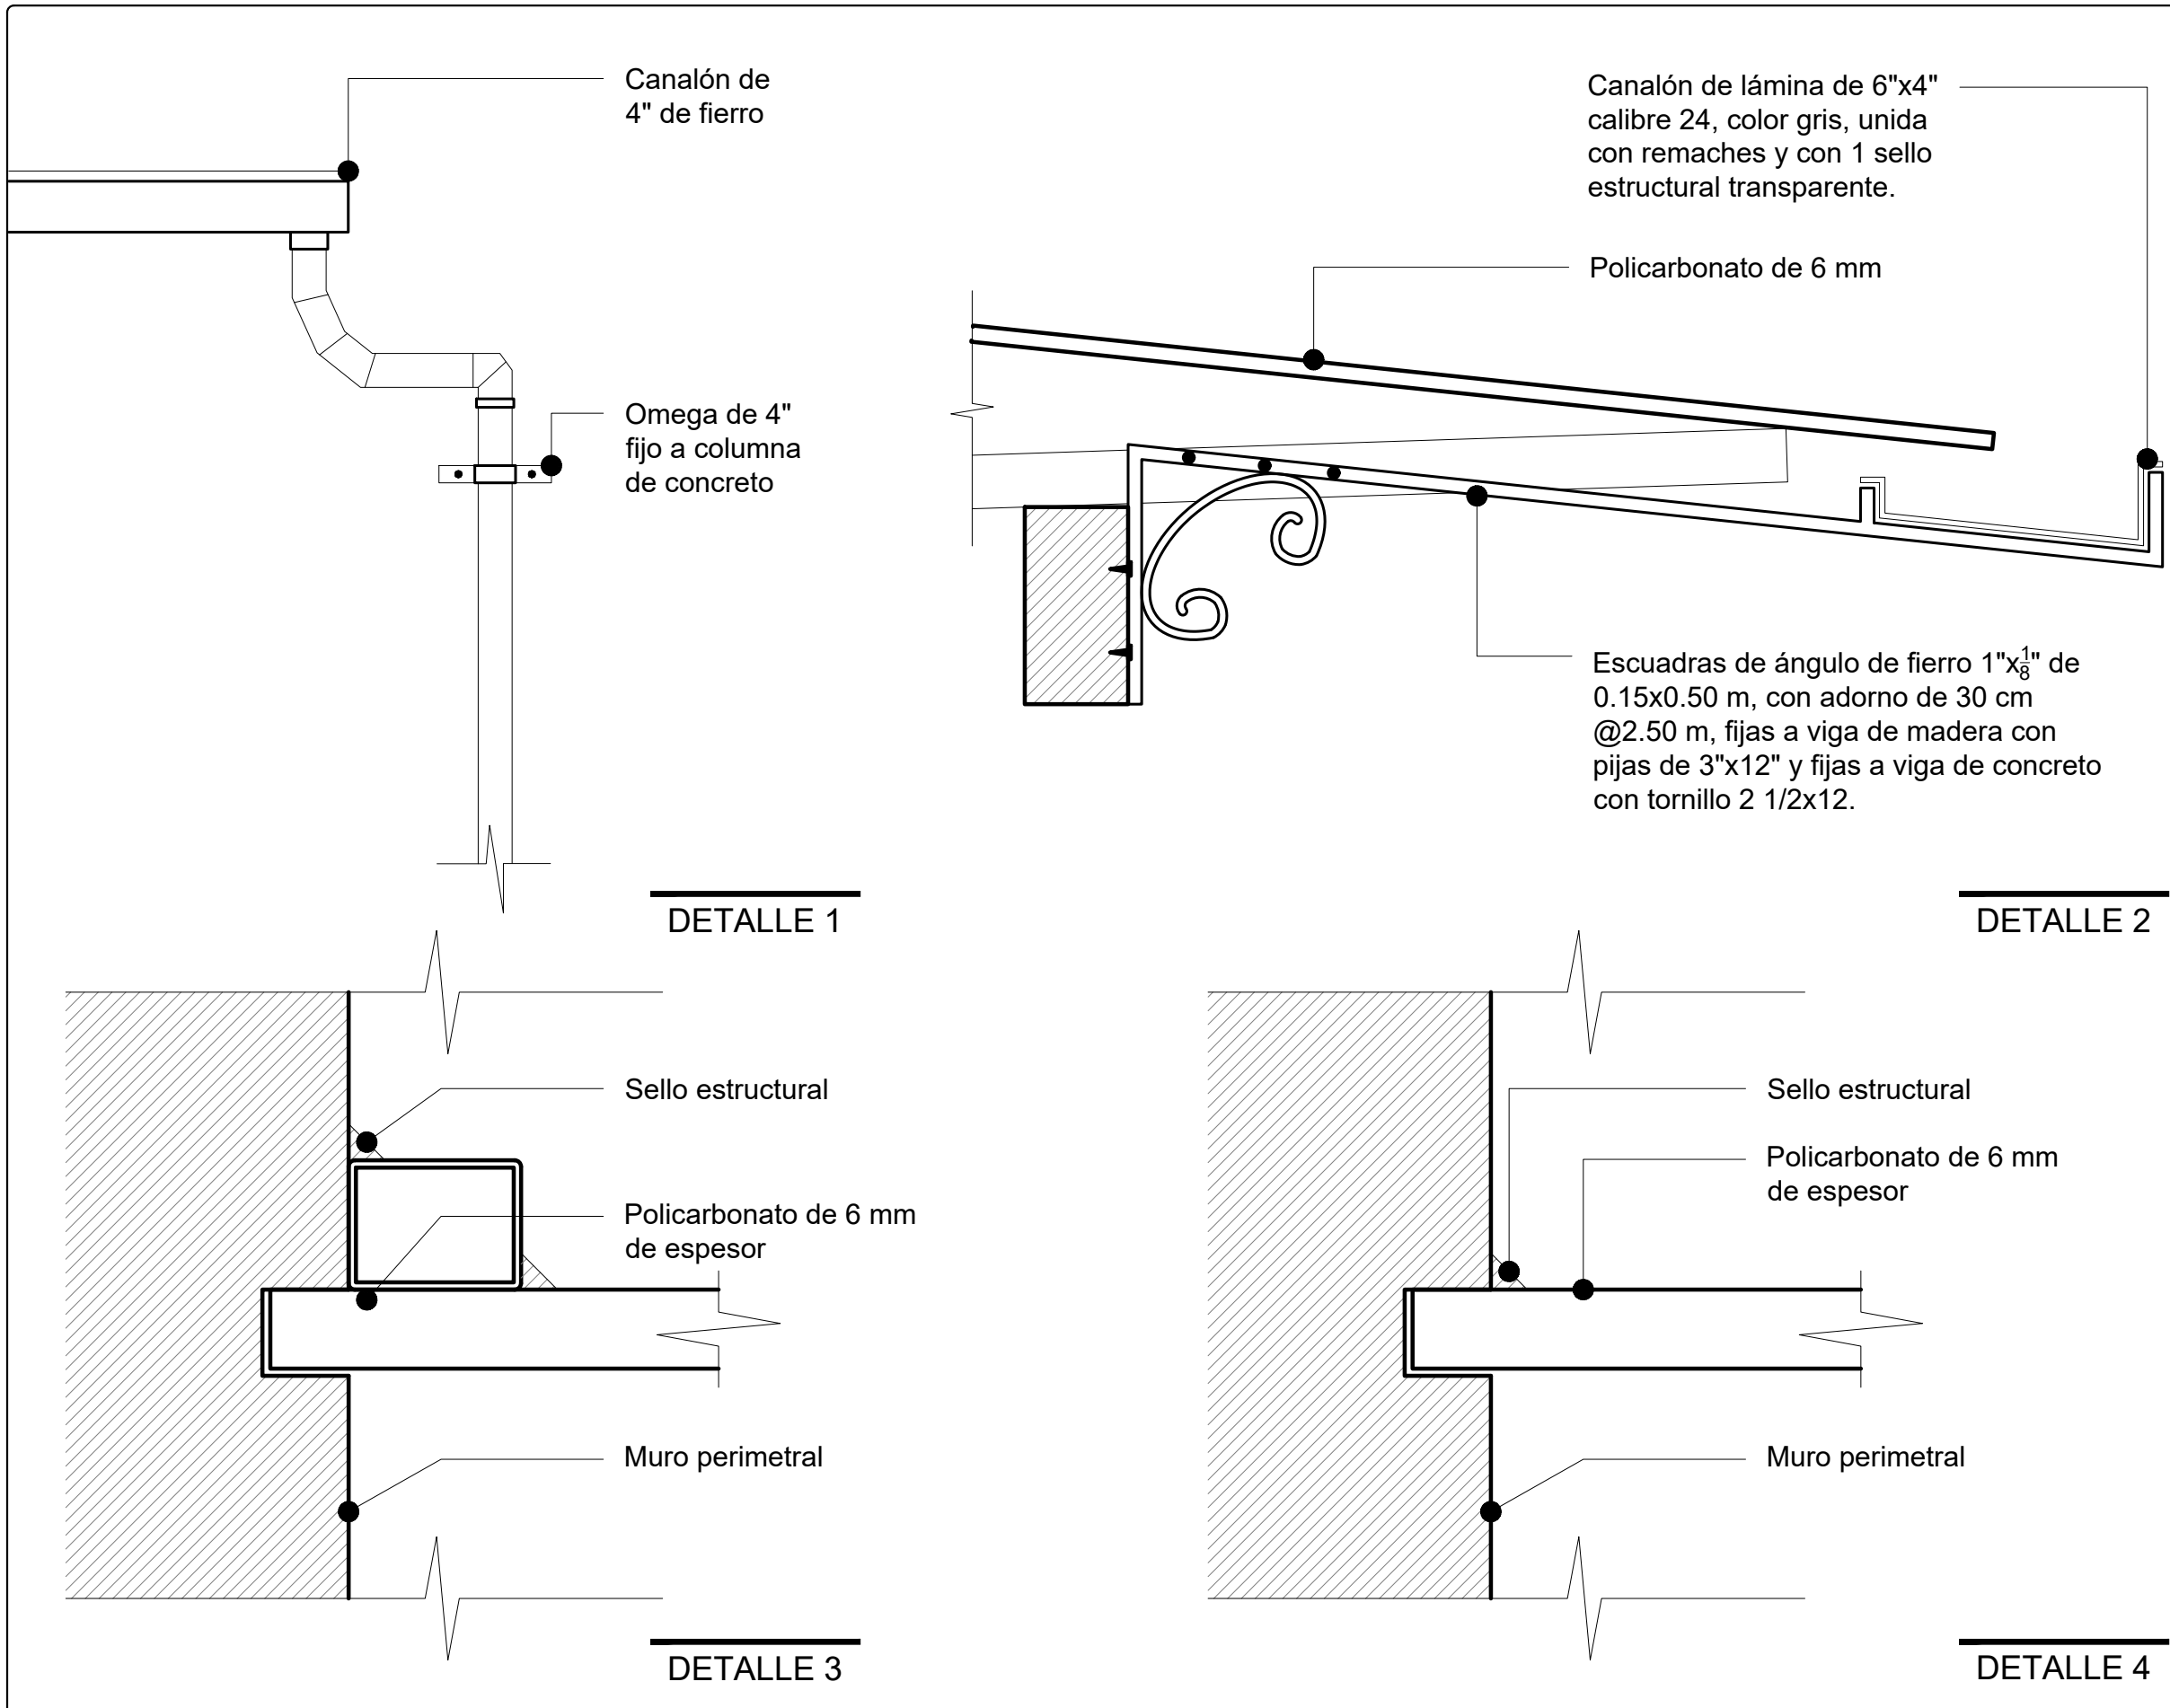

NOTAS GENERALES / SIMBOLOGÍA:

NOTA: VER PLANO

- ASF-MOR-PB-TEC01



UBICACIÓN: AV. MORELOS NO. 82, COLONIA JUÁREZ, ALCALDÍA CUAUHTÉMOC, C.P. 06600

NOMBRE DE PROYECTO : REHABILITACIÓN DE ESPACIOS DEL EDIFICIO MORELOS ACABADOS / PLANO DE DETALLES DE TECHUMBRE	FECHA ELABORACIÓN : AGOSTO 2020
	ESCALA : SIN / ESCALA
	ACOTACIONES : MTS

PROYECTÓ : ARQ. SERGIO EDUARDO GARCÍA RANGEL	CLAVE DE PLANO : ASF-MOR-PB-TEC03
REVISÓ : ING. GABRIEL BRINDIZ GARCÍA ING. JOSÉ MANUEL ROJAS HERNÁNDEZ	
AUTORIZÓ : ING. MAURICIO SÁNCHEZ YÁÑEZ	
MODIFICACIÓN No : ○ ○ ○ ○ ○ ○	