


AIRE ACONDICIONADO PLANTA BAJA

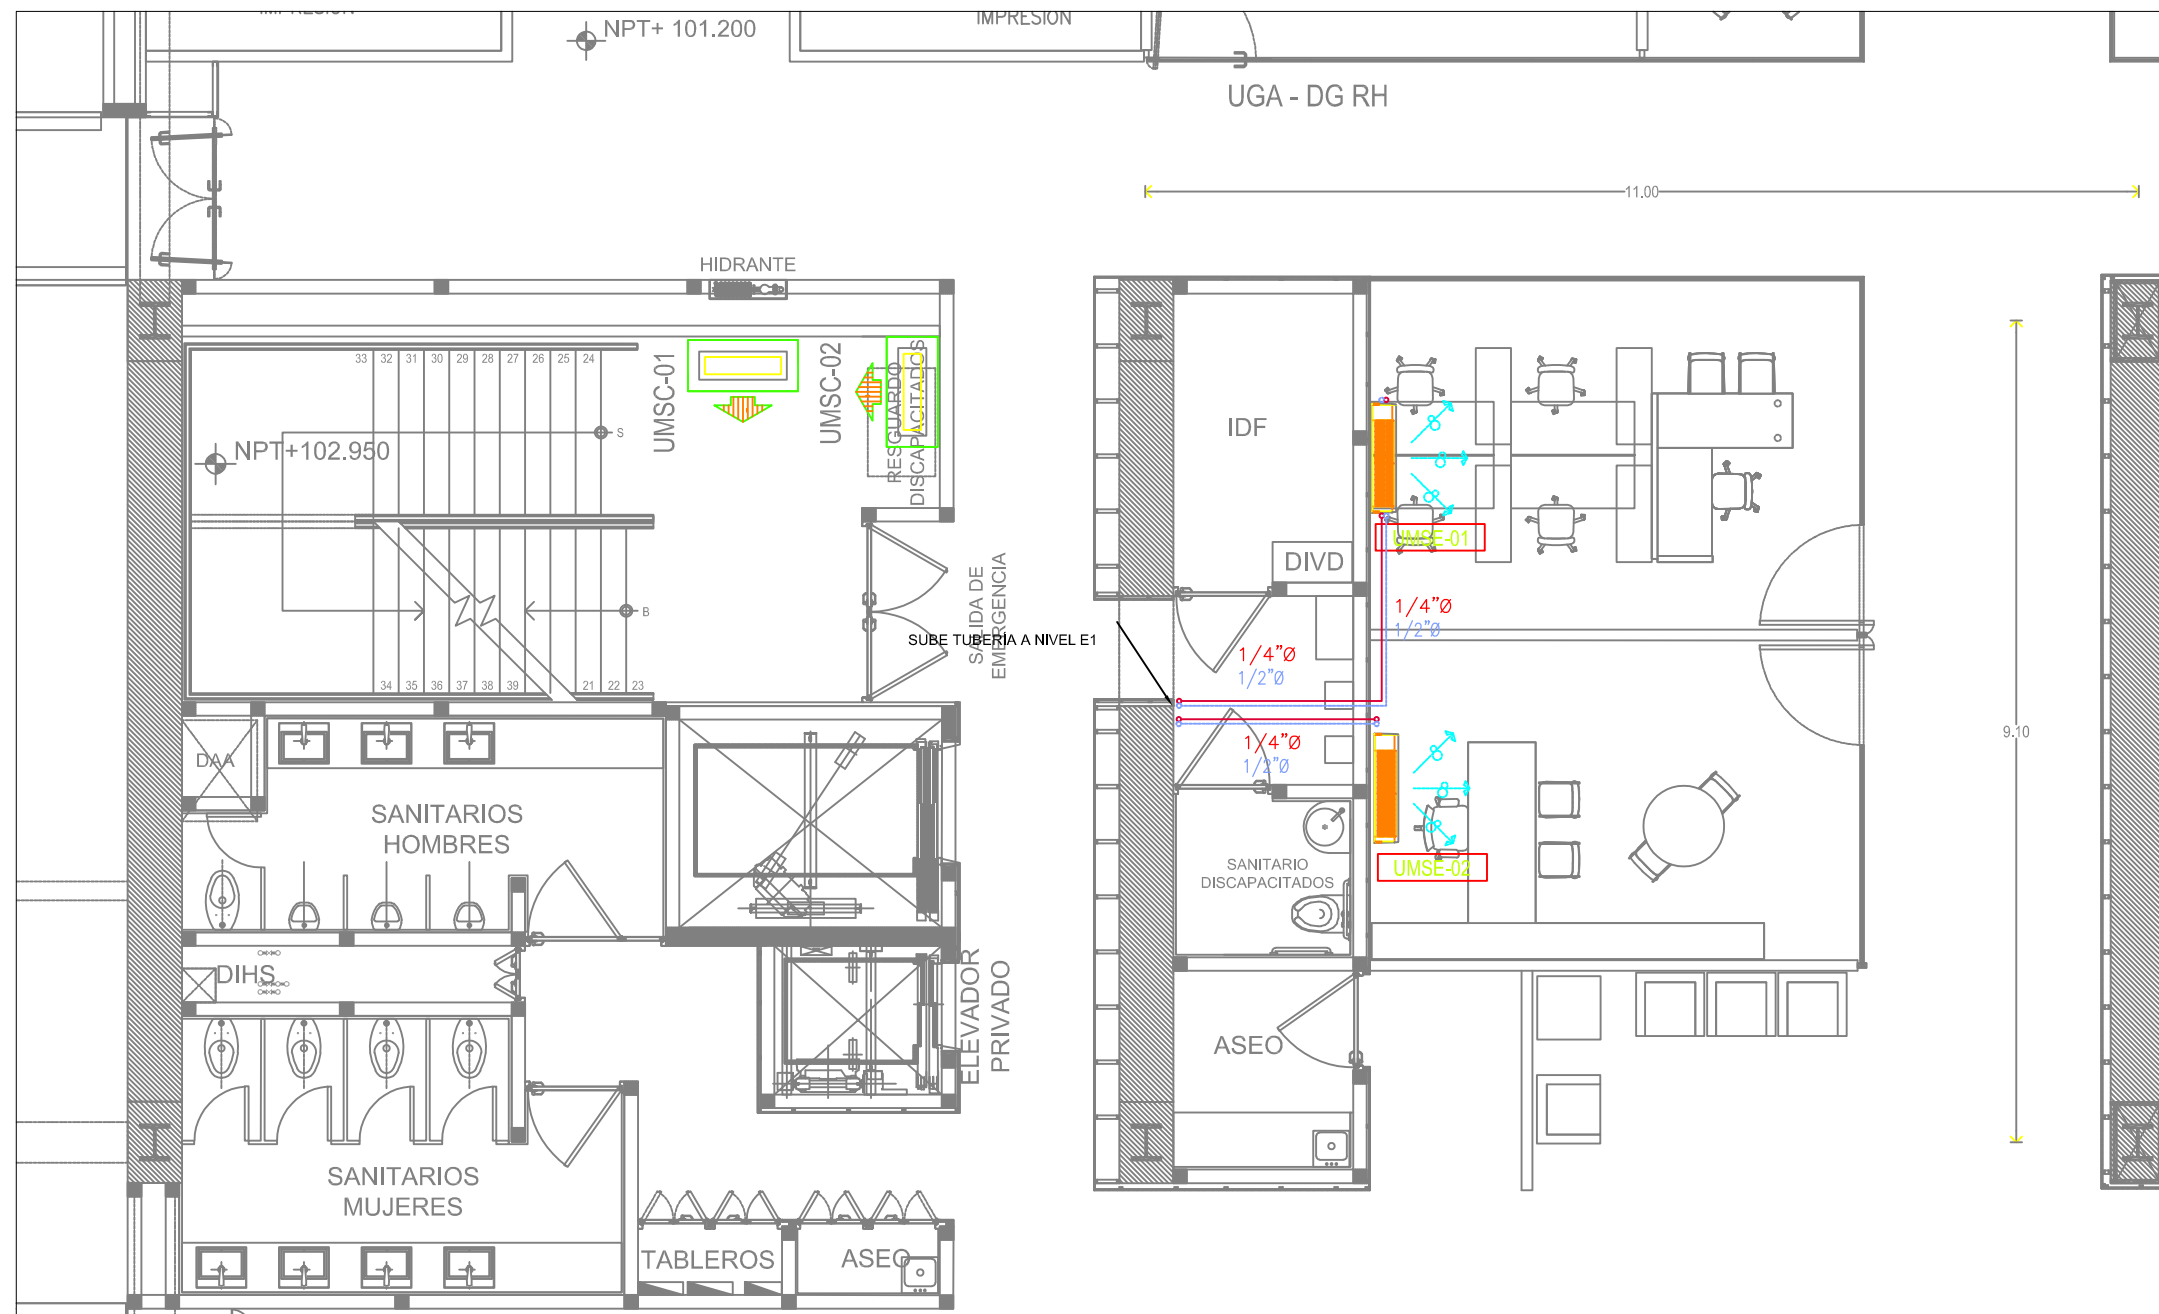

CROQUIS DE UBICACIÓN:

- NOTAS GENERALES / SIMBOLOGÍA:
- | SÍMBOLO | DESCRIPCIÓN   |
|---------|---|
| UMSE    | UNIDAD EVAPORADORA TIPO MINI SPLIT DE EXPANSIÓN DIRECTA   |
|         | MARCA LG, MODELO Y CAPACIDAD INDICADOS  |
|         | TUBERÍA DE COBRE TIPO "L" DE LÍQUIDO PARA REFRIGERACIÓN, UNIDOS MEDIANTE SOLDADURA, ALEACIÓN DE PLATA |
|         | UNIDAD CONDENSADORA TIPO MINI SPLIT DE EXPANSIÓN DIRECTA  |
|         | MARCA LG, MODELO Y CAPACIDAD INDICADOS  |
|         | TUBERÍA DE COBRE TIPO "L" DE GAS PARA REFRIGERACIÓN, UNIDOS MEDIANTE SOLDADURA, ALEACIÓN DE PLATA     |

**ASF** Auditoría Superior de la Federación  
CÁMARA DE DIPUTADOS

UBICACIÓN: CARRETERA PICACHO AJUSCO No 167, COL. AMPLIACIÓN FUENTES DEL PEDREGAL, C.P. 14110, ALCALDÍA TLALPAN

NOMBRE DE PROYECTO :  
AIRE ACONDICIONADO PLANTA BAJA

FECHA ELABORACIÓN :  
ABRIL 2020

ESCALA :  
S / E

ACOTACIONES :

PROYECTÓ :  
ING. VICTOR HERNÁNDEZ ESPINOSA


REVISÓ :  
ING. GABRIEL BRINDIZ GARCÍA  
ING. JOSÉ MANUEL ROJAS HERNÁNDEZ

AUTORIZÓ :  
ING. MAURICIO SÁNCHEZ YÁÑEZ

CLAVE DE PLANO :  
ASF-PB-AA-31

MODIFICACIÓN No :

AIRE ACONDICIONADO ESTACIONAMIENTO 1

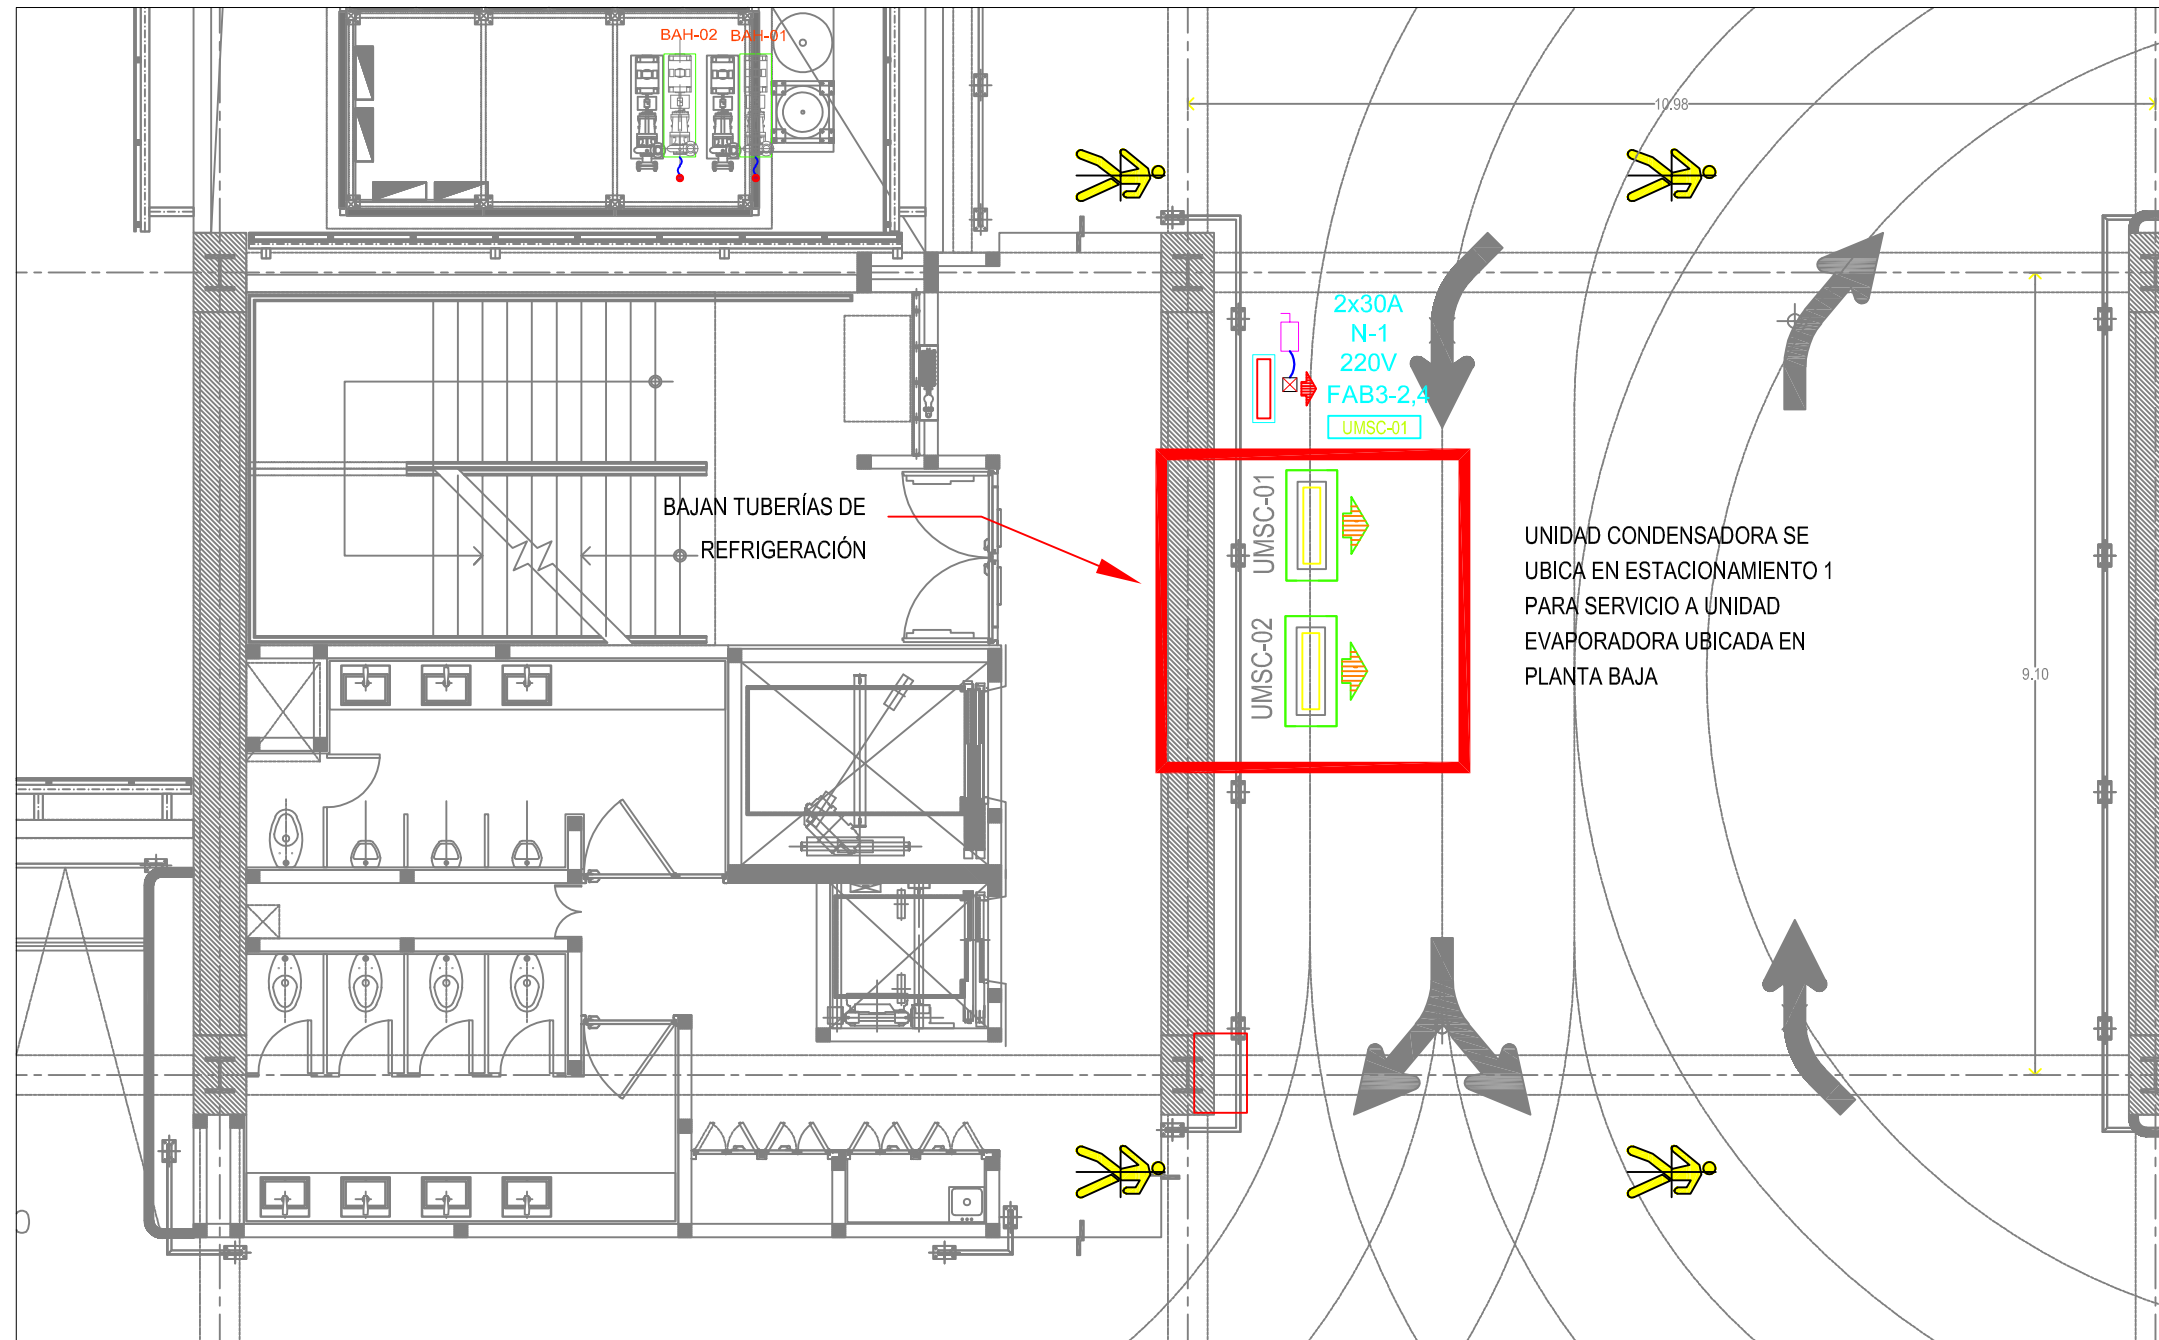

CROQUIS DE UBICACIÓN:

NOTAS GENERALES / SIMBOLOGÍA:

SÍMBOLO	DESCRIPCIÓN
UMSE	UNIDAD EVAPORADORA TIPO MINI SPLIT DE EXPANSIÓN DIRECTA
	MARCA LG, MODELO Y CAPACIDAD INDICADOS
	TUBERÍA DE COBRE TIPO "L" DE LÍQUIDO PARA REFRIGERACIÓN, UNIDOS MEDIANTE SOLDADURA, ALEACIÓN DE PLATA
UMSC	UNIDAD CONDENSADORA TIPO MINI SPLIT DE EXPANSIÓN DIRECTA
	MARCA LG, MODELO Y CAPACIDAD INDICADOS
	TUBERÍA DE COBRE TIPO "L" DE GAS PARA REFRIGERACIÓN, UNIDOS MEDIANTE SOLDADURA, ALEACIÓN DE PLATA



UBICACIÓN: CARRETERA PICACHO AJUSCO No 167, COL. AMPLIACIÓN FUENTES DEL PEDREGAL, C.P. 14110, ALCALDÍA TLALPAN

NOMBRE DE PROYECTO :	FECHA ELABORACIÓN :
AIRE ACONDICIONADO ESTACIONAMIENTO 1	ABRIL 2020
	ESCALA :
	S / E
	ACOTACIONES :

PROYECTÓ :	CLAVE DE PLANO :
ING. VICTOR HERNÁNDEZ ESPINOSA	
REVISÓ :	
ING. GABRIEL BRINDIZ GARCÍA ING. JOSÉ MANUEL ROJAS HERNÁNDEZ	
AUTORIZÓ :	ASF-PB-AA-32
ING. MAURICIO SÁNCHEZ YÁÑEZ	
MODIFICACIÓN No :	