



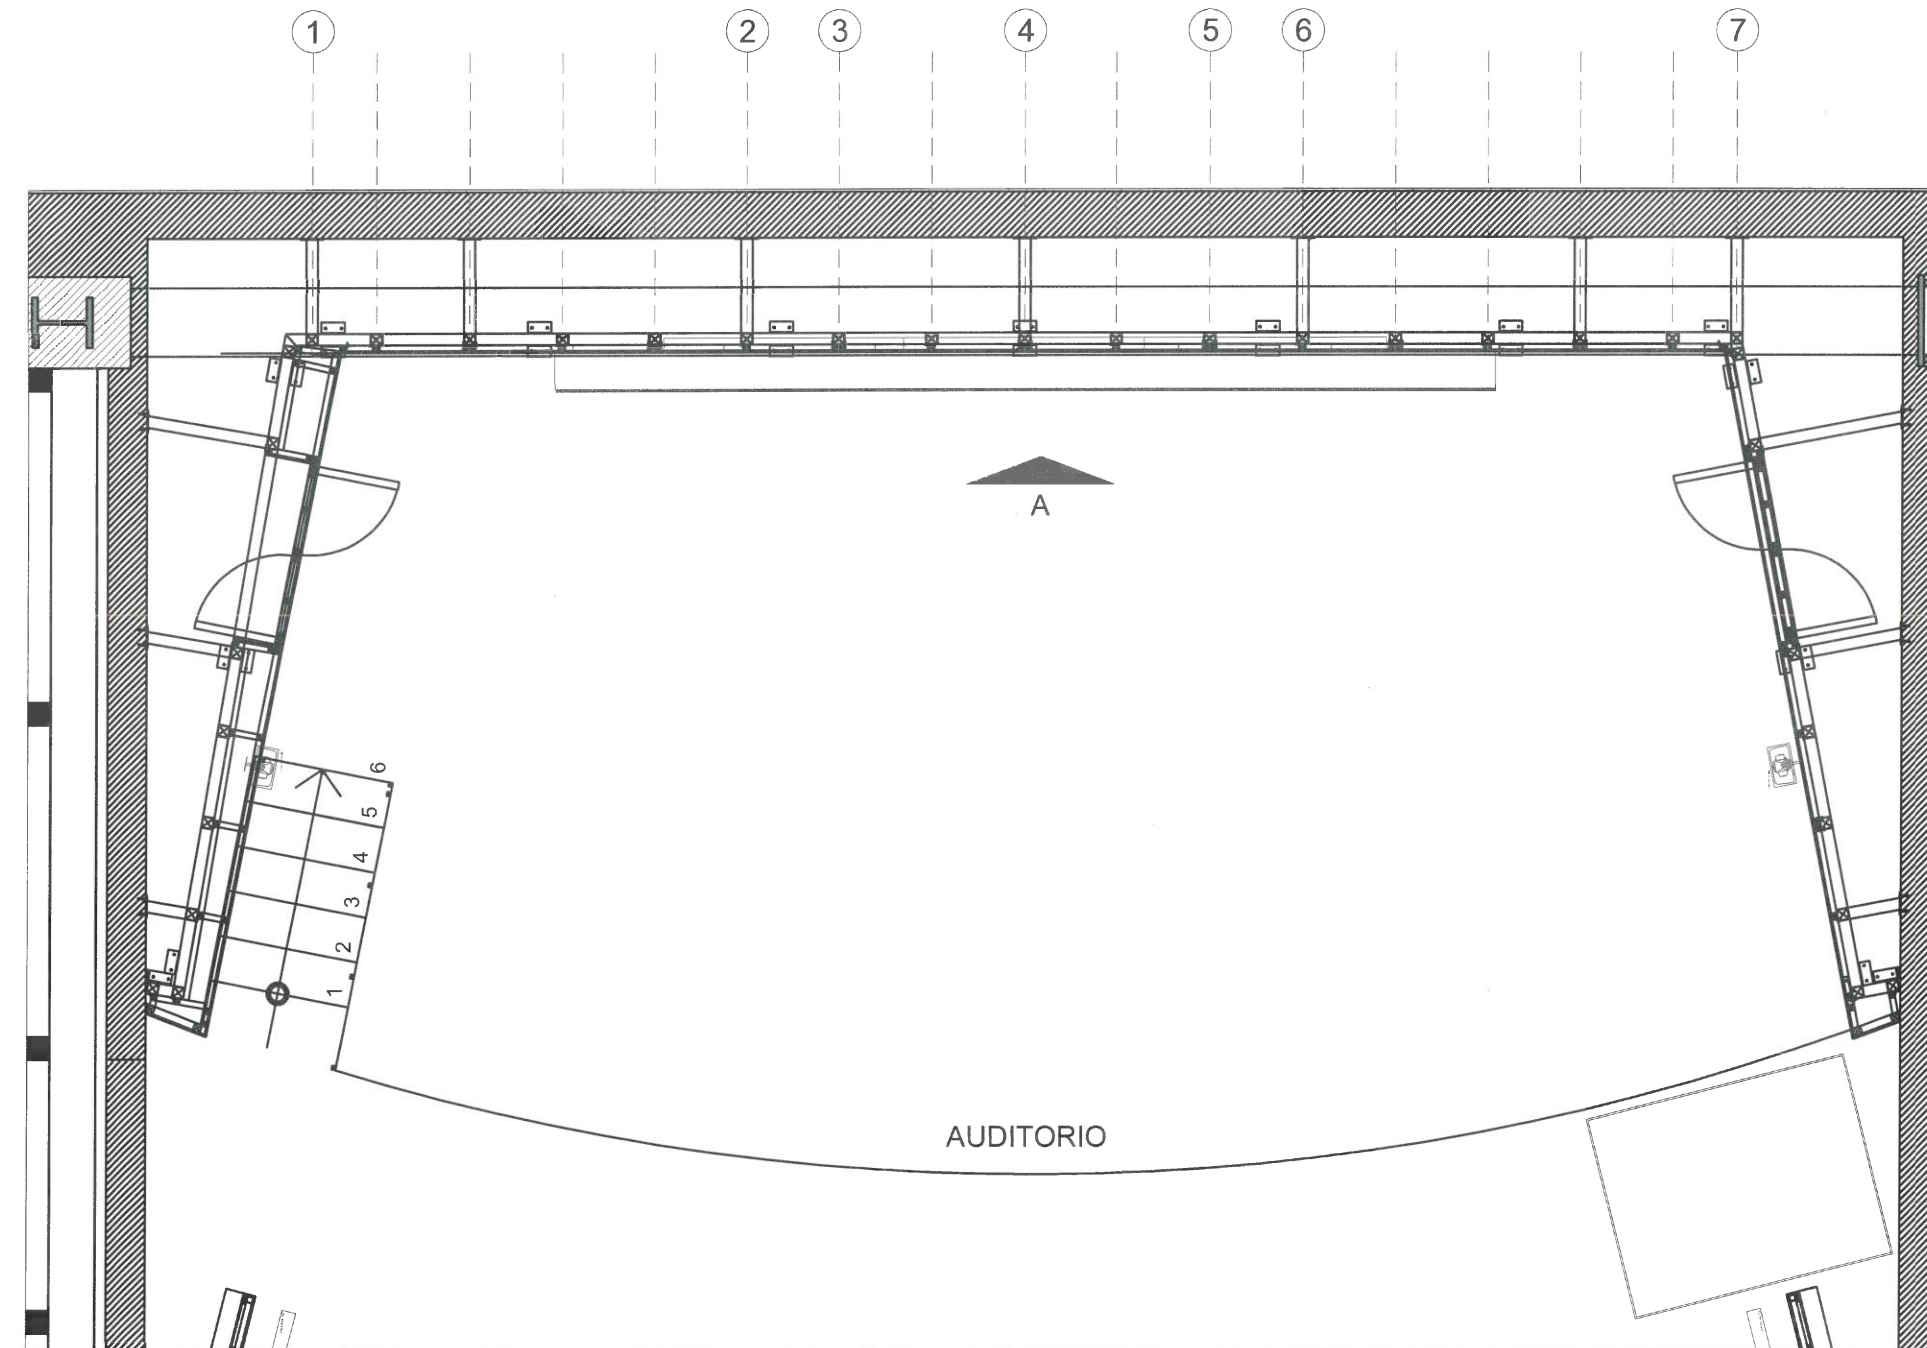

PLANTA
ARQUITECTÓNICA

CROQUIS DE UBICACIÓN:

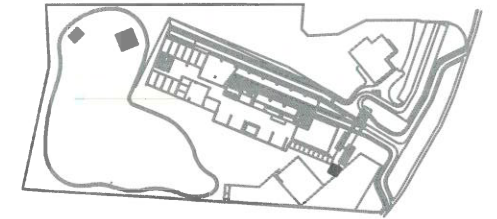

NOTAS GENERALES / SIMBOLOGIA:

TODOS LOS PERFILES DE ACERO DEBERÁN TENER ACABADO EN PRIMARIO ALQUIDÁLICO ANTICORROSIVO COMEX 100 A DOS CAPAS, ESMALTE ALQUIDÁLICO ANTICORROSIVO COMEX 100 COLOR NEGRO A DOS CAPAS, PREVIA LIMPIEZA POR MEDIOS MECÁNICOS Y/O MANUALES QUE PERMITAN UNA CORRECTA ADHERENCIA.

EL CONTRATISTA DEBERÁ VERIFICAR LAS MEDIDAS EN CAMPO PREVIO INICIO DE LOS TRABAJOS



ASF - UGA - DGRMS
DIRECCIÓN DE INFRAESTRUCTURA

UBICACIÓN: CARRETERA PICACHO AJUSCO 167, COLONIA AMPLIACIÓN FUENTES DEL PEDREGAL, CÓDIGO POSTAL 14110, DEMARCACIÓN TERRITORIAL TALPAN, CIUDAD DE MÉXICO

CLAVE DE PLANO :
ASF-HER-S1-01

NOMBRE DEL PROYECTO :
SUMINISTRO, INSTALACIÓN, PROGRAMACIÓN Y PUESTA EN MARCHA DE UN SISTEMA DE VIDEO WALL EN EL AUDITORIO DEL EDIFICIO "A" DE LA SEDE AJUSCO

NOMBRE DEL PLANO :
PLANTA DE UBICACIÓN

ESCALA
1:50

ACOTACIONES
METROS

FECHA
JULIO DEL 2025

PROYECTO
ING. JOSÉ LUIS VIVER
MONTENEGRO CRUZ

DIBUJO
ING. JOSÉ LUIS VIVER
MONTENEGRO CRUZ

REVISÓ:
ING. DANIEL CRUZ
GODINEZ

FIRMA
[Firma]


AUTORIZÓ:
ING. MAURICIO
SÁNCHEZ YÁÑEZ

FIRMA
[Firma]

ESPECIALIDAD DE PLANO :
HERRERÍA


REVISIONES A PROYECTO :

NO REVISIÓN	FECHA	OBSERVACIÓN

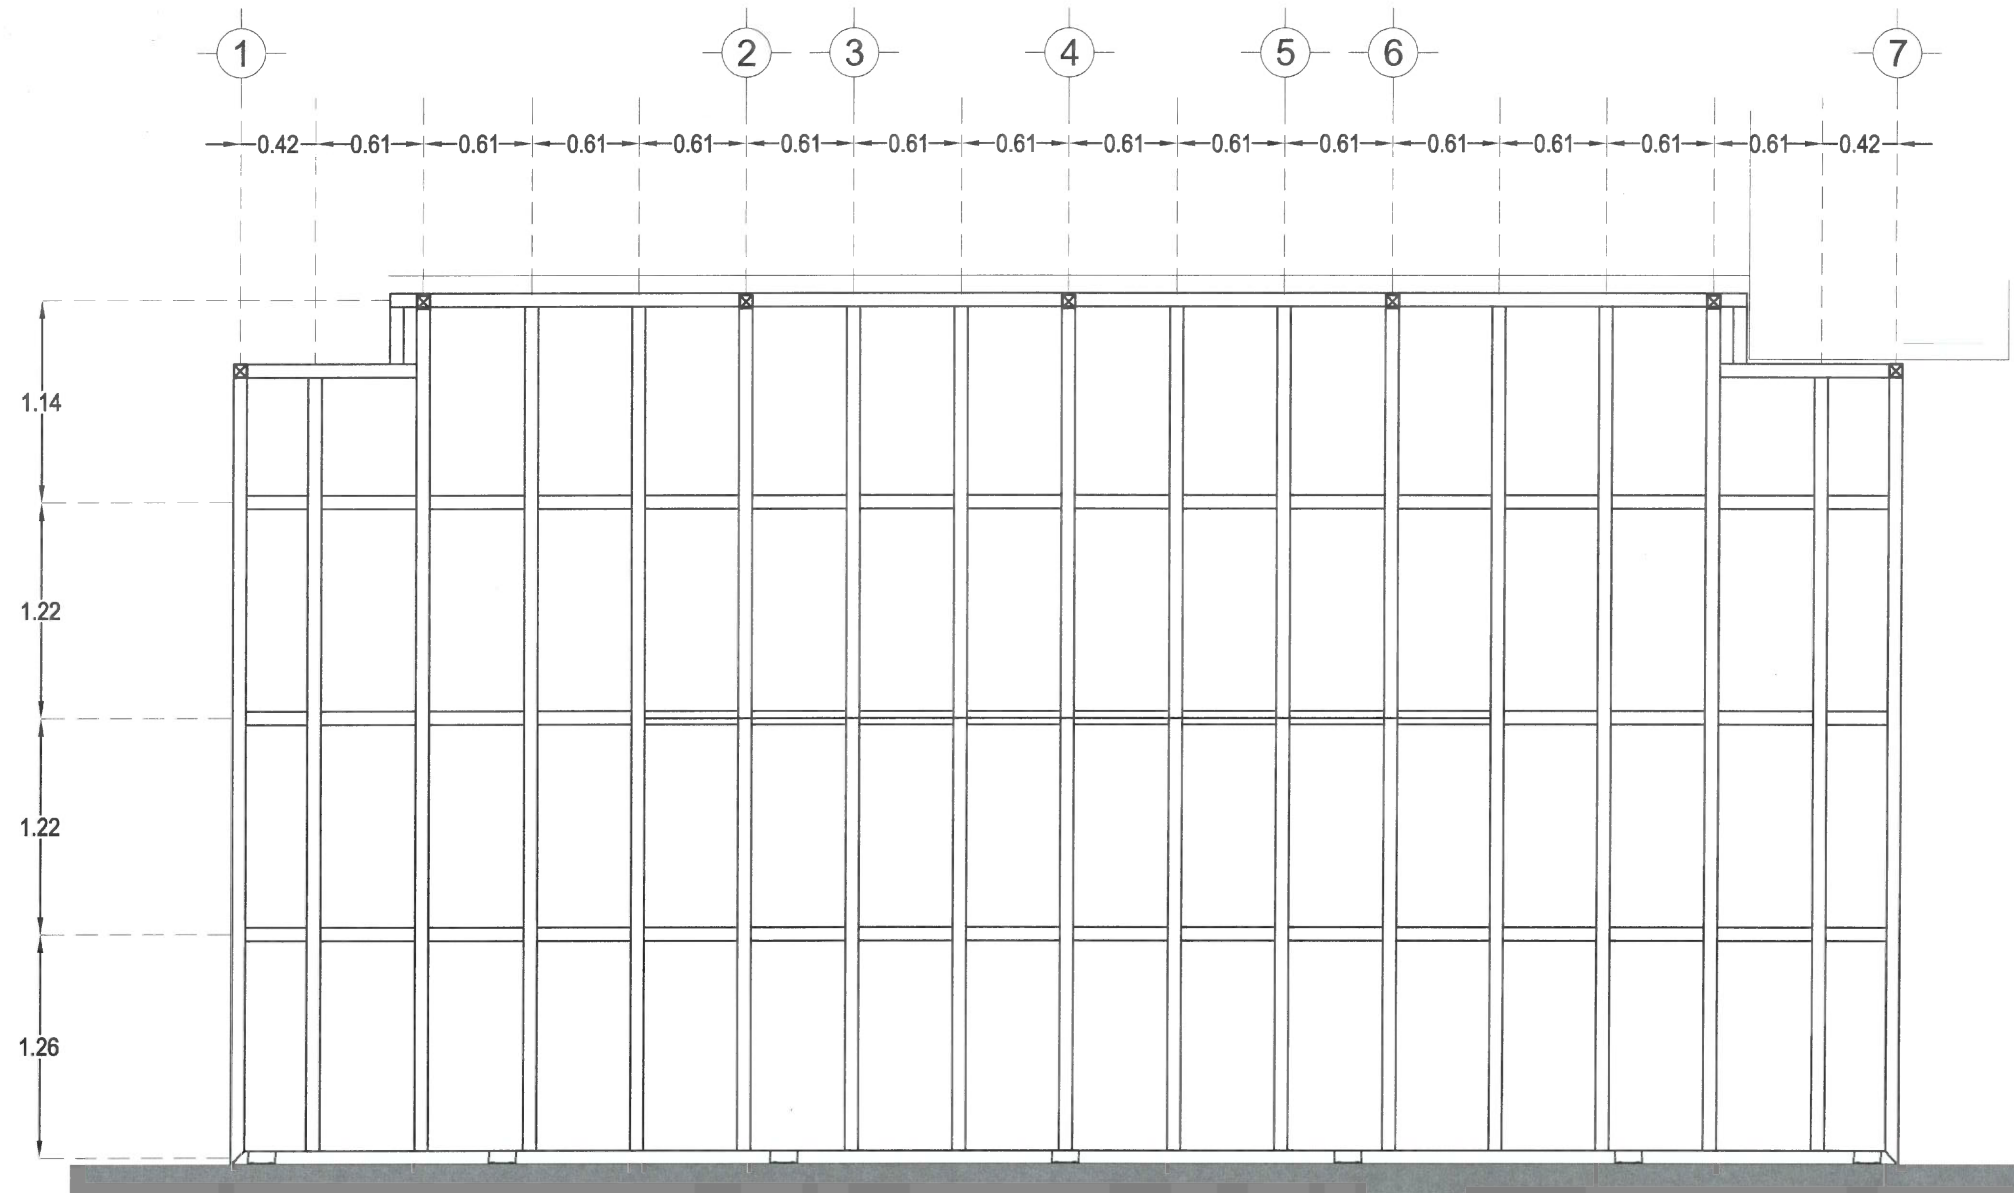

ELEVACIÓN "A"
ESTADO ACTUAL

CROQUIS DE UBICACIÓN:

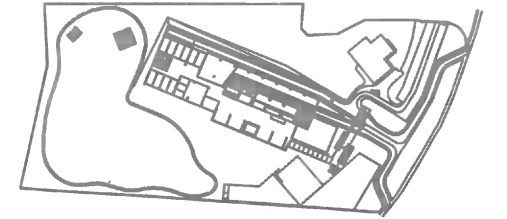

NOTAS GENERALES / SIMBOLOGÍA:

TODOS LOS PERFILES DE ACERO DEBERÁN TENER ACABADO EN PRIMARIO ALQUIDÁLICO ANTICORROSIVO COMEX 100 A DOS CAPAS, ESMALTE ALQUIDÁLICO ANTICORROSIVO COMEX 100 COLOR NEGRO A DOS CAPAS, PREVIA LIMPIEZA POR MEDIOS MECÁNICOS Y/O MANUALES QUE PERMITAN UNA CORRECTA ADHERENCIA.

EL CONTRATISTA DEBERÁ VERIFICAR LAS MEDIDAS EN CAMPO PREVIO INICIO DE LOS TRABAJOS



ASF - UGA - DGRMS
DIRECCIÓN DE INFRAESTRUCTURA

UBICACIÓN: CARRETERA PICACHO AJUSCO 167, COLONIA AMPLIACIÓN FUENTES DEL PEDREGAL, CÓDIGO POSTAL 14110, DEMARCACIÓN TERRITORIAL TALPAN, CIUDAD DE MÉXICO

CLAVE DE PLANO:

ASF-HER-S1-02

NOMBRE DEL PROYECTO:

SUMINISTRO, INSTALACIÓN, PROGRAMACIÓN Y PUESTA EN MARCHA DE UN SISTEMA DE VIDEO WALL EN EL AUDITORIO DEL EDIFICIO "A" DE LA SEDE AJUSCO.

NOMBRE DEL PLANO:

ELEVACIÓN A
ESTADO ACTUAL

ESCALA
S/E

ADICIONES
METROS

FECHA
JULIO DEL 2029

PROYECTO:
ING. JOSÉ JAVIER
MONTESERIO CRUZ

DIBUJO:
ING. JOSÉ JAVIER
MONTESERIO CRUZ

REVISÓ:
ING. DANIEL CRUZ
GODINEZ

FIRMA:
ING. DANIEL CRUZ
GODINEZ

AUTORIZÓ:
ING. MAURICIO
SÁNCHEZ YÁÑEZ

FIRMA:
ING. MAURICIO
SÁNCHEZ YÁÑEZ

ESPECIALIDAD DE PLANO:
HERRERÍA


REVISIONES A PROYECTO:

NO REVISIÓN	FECHA	OBSERVACIÓN




APERTURA DE PASO EN DIMENSIONES MÍNIMAS DE 2" X 2" EN LAMBRIN A BASE DE TRIPLAY DE MADERA DE ENCINO DE $\frac{1}{2}$ " SOBRE BASTIDOR DE MADERA DE PINO DE $1\frac{1}{2}$ " X $1\frac{1}{2}$ ", CON SEPARACIÓN DE 61 CENTÍMETROS.



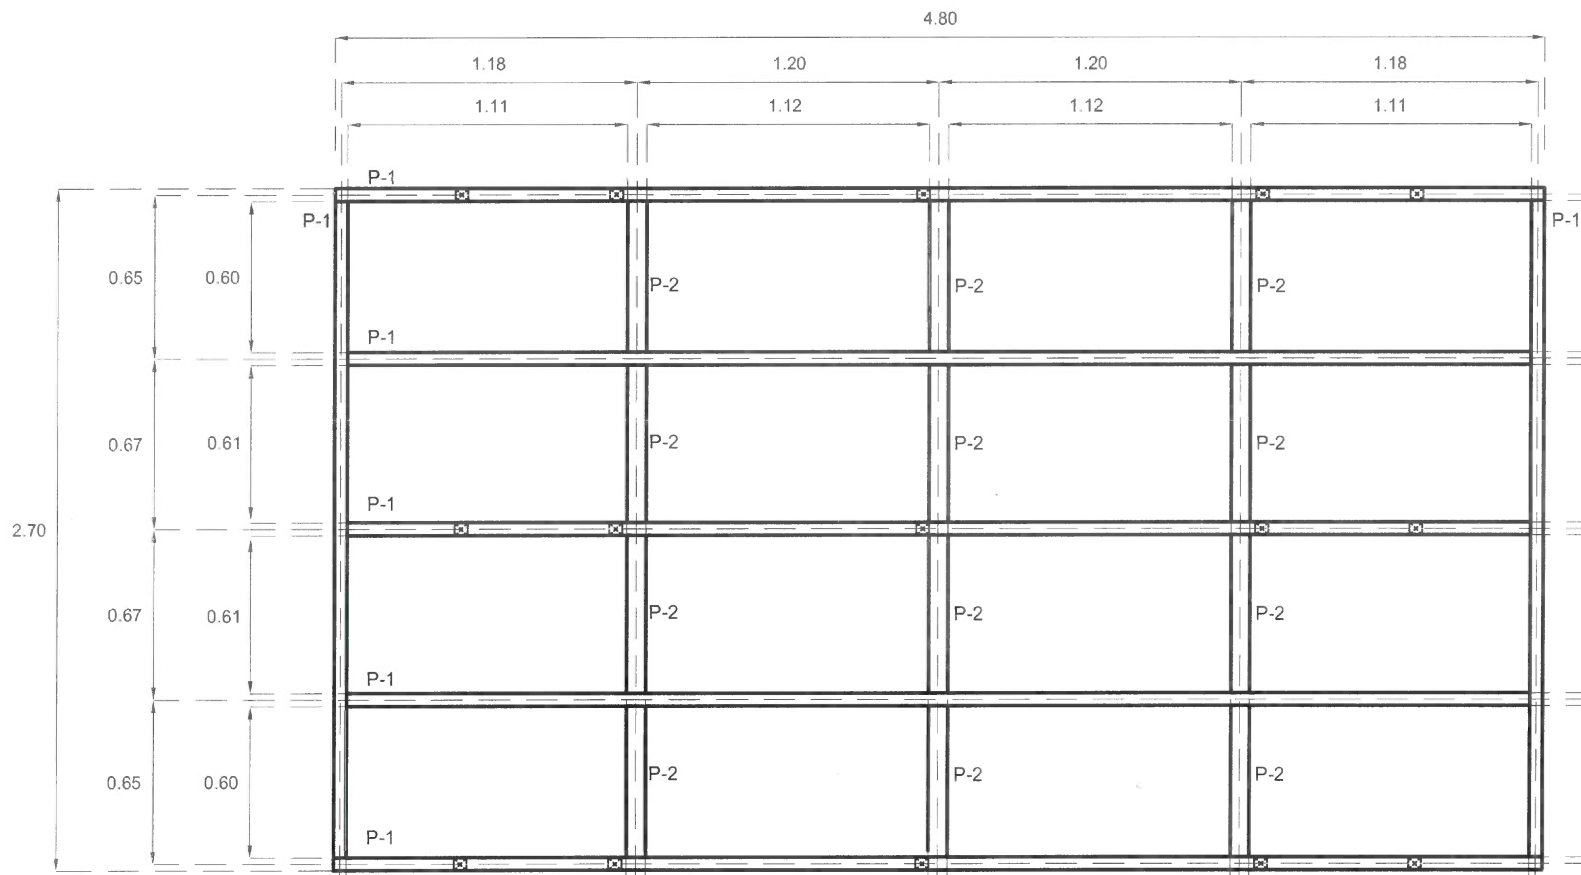


ELEVACIÓN DEL
BASTIDOR

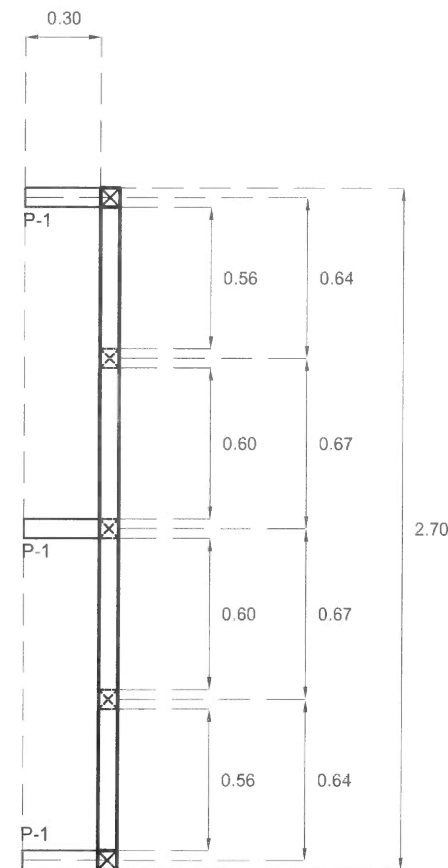

ELEVACIÓN DEL
BASTIDOR

CROQUIS DE UBICACIÓN:

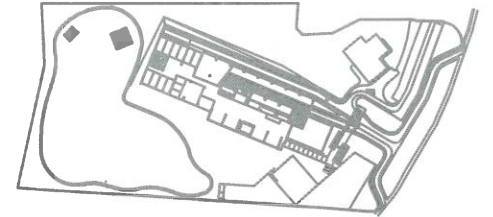

NOTAS GENERALES / SIMBOLOGIA:

TODOS LOS PERFILES DE ACERO DEBERÁN TENER ACABADO EN PRIMARIO ALQUIDÁLICO ANTICORROSIVO COMEX 100 A DOS CAPAS, ESMALTE ALQUIDÁLICO ANTICORROSIVO COMEX 100 COLOR NEGRO A DOS CAPAS, PREVIA LIMPIEZA POR MEDIOS MECÁNICOS Y/O MANUALES QUE PERMITAN UNA CORRECTA ADHERENCIA.

EL CONTRATISTA DEBERÁ VERIFICAR LAS MEDIDAS EN CAMPO PREVIO INICIO DE LOS TRABAJOS

TABLA DE PERFILES

ELEMENTO	SECCIÓN	CALIBRE
P-1	2" x 2"	12
P-2	3" x 2"	14



ASF - UGA - DGRMS
DIRECCIÓN DE INFRAESTRUCTURA

UBICACIÓN: CARRETERA PICACHO AJUSCO 167, COLONIA AMPLIACIÓN FUENTES DEL PEDREGAL, CÓDIGO POSTAL 14110, DEMARCACIÓN TERRITORIAL TLALPAN, CIUDAD DE MÉXICO

CLAVE DE PLANO:

ASF-HER-S1-04

NOMBRE DEL PROYECTO:

SUMINISTRO, INSTALACIÓN, PROGRAMACIÓN Y PUESTA EN MARCHA DE UN SISTEMA DE VIDEO WALL EN EL AUDITORIO DEL EDIFICIO "A" DE LA SEDE AJUSCO

NOMBRE DEL PLANO:

BASTIDOR

ESCALA
SE

ACOTACIONES
METROS

FECHA
JULIO DEL 2025

PROYECTO
ING. JOSÉ SILVIO
MONTENEGRO CRUZ

DIBUJO
ING. JOSÉ JAVIER
MONTENEGRO CRUZ

ESPECIALIDAD DE PLANO
HERRERÍA


REVISÓ:
ING. DANIEL CRUZ
GODINEZ

FIRMA
ING. DANIEL CRUZ
GODINEZ


REVISIONES A PROYECTO
NÚMERO REVISIÓN FECHA OBSERVACIÓN

AUTORIZÓ:
ING. MAURICIO
SÁNCHEZ YÁÑEZ

FIRMA
ING. MAURICIO
SÁNCHEZ YÁÑEZ

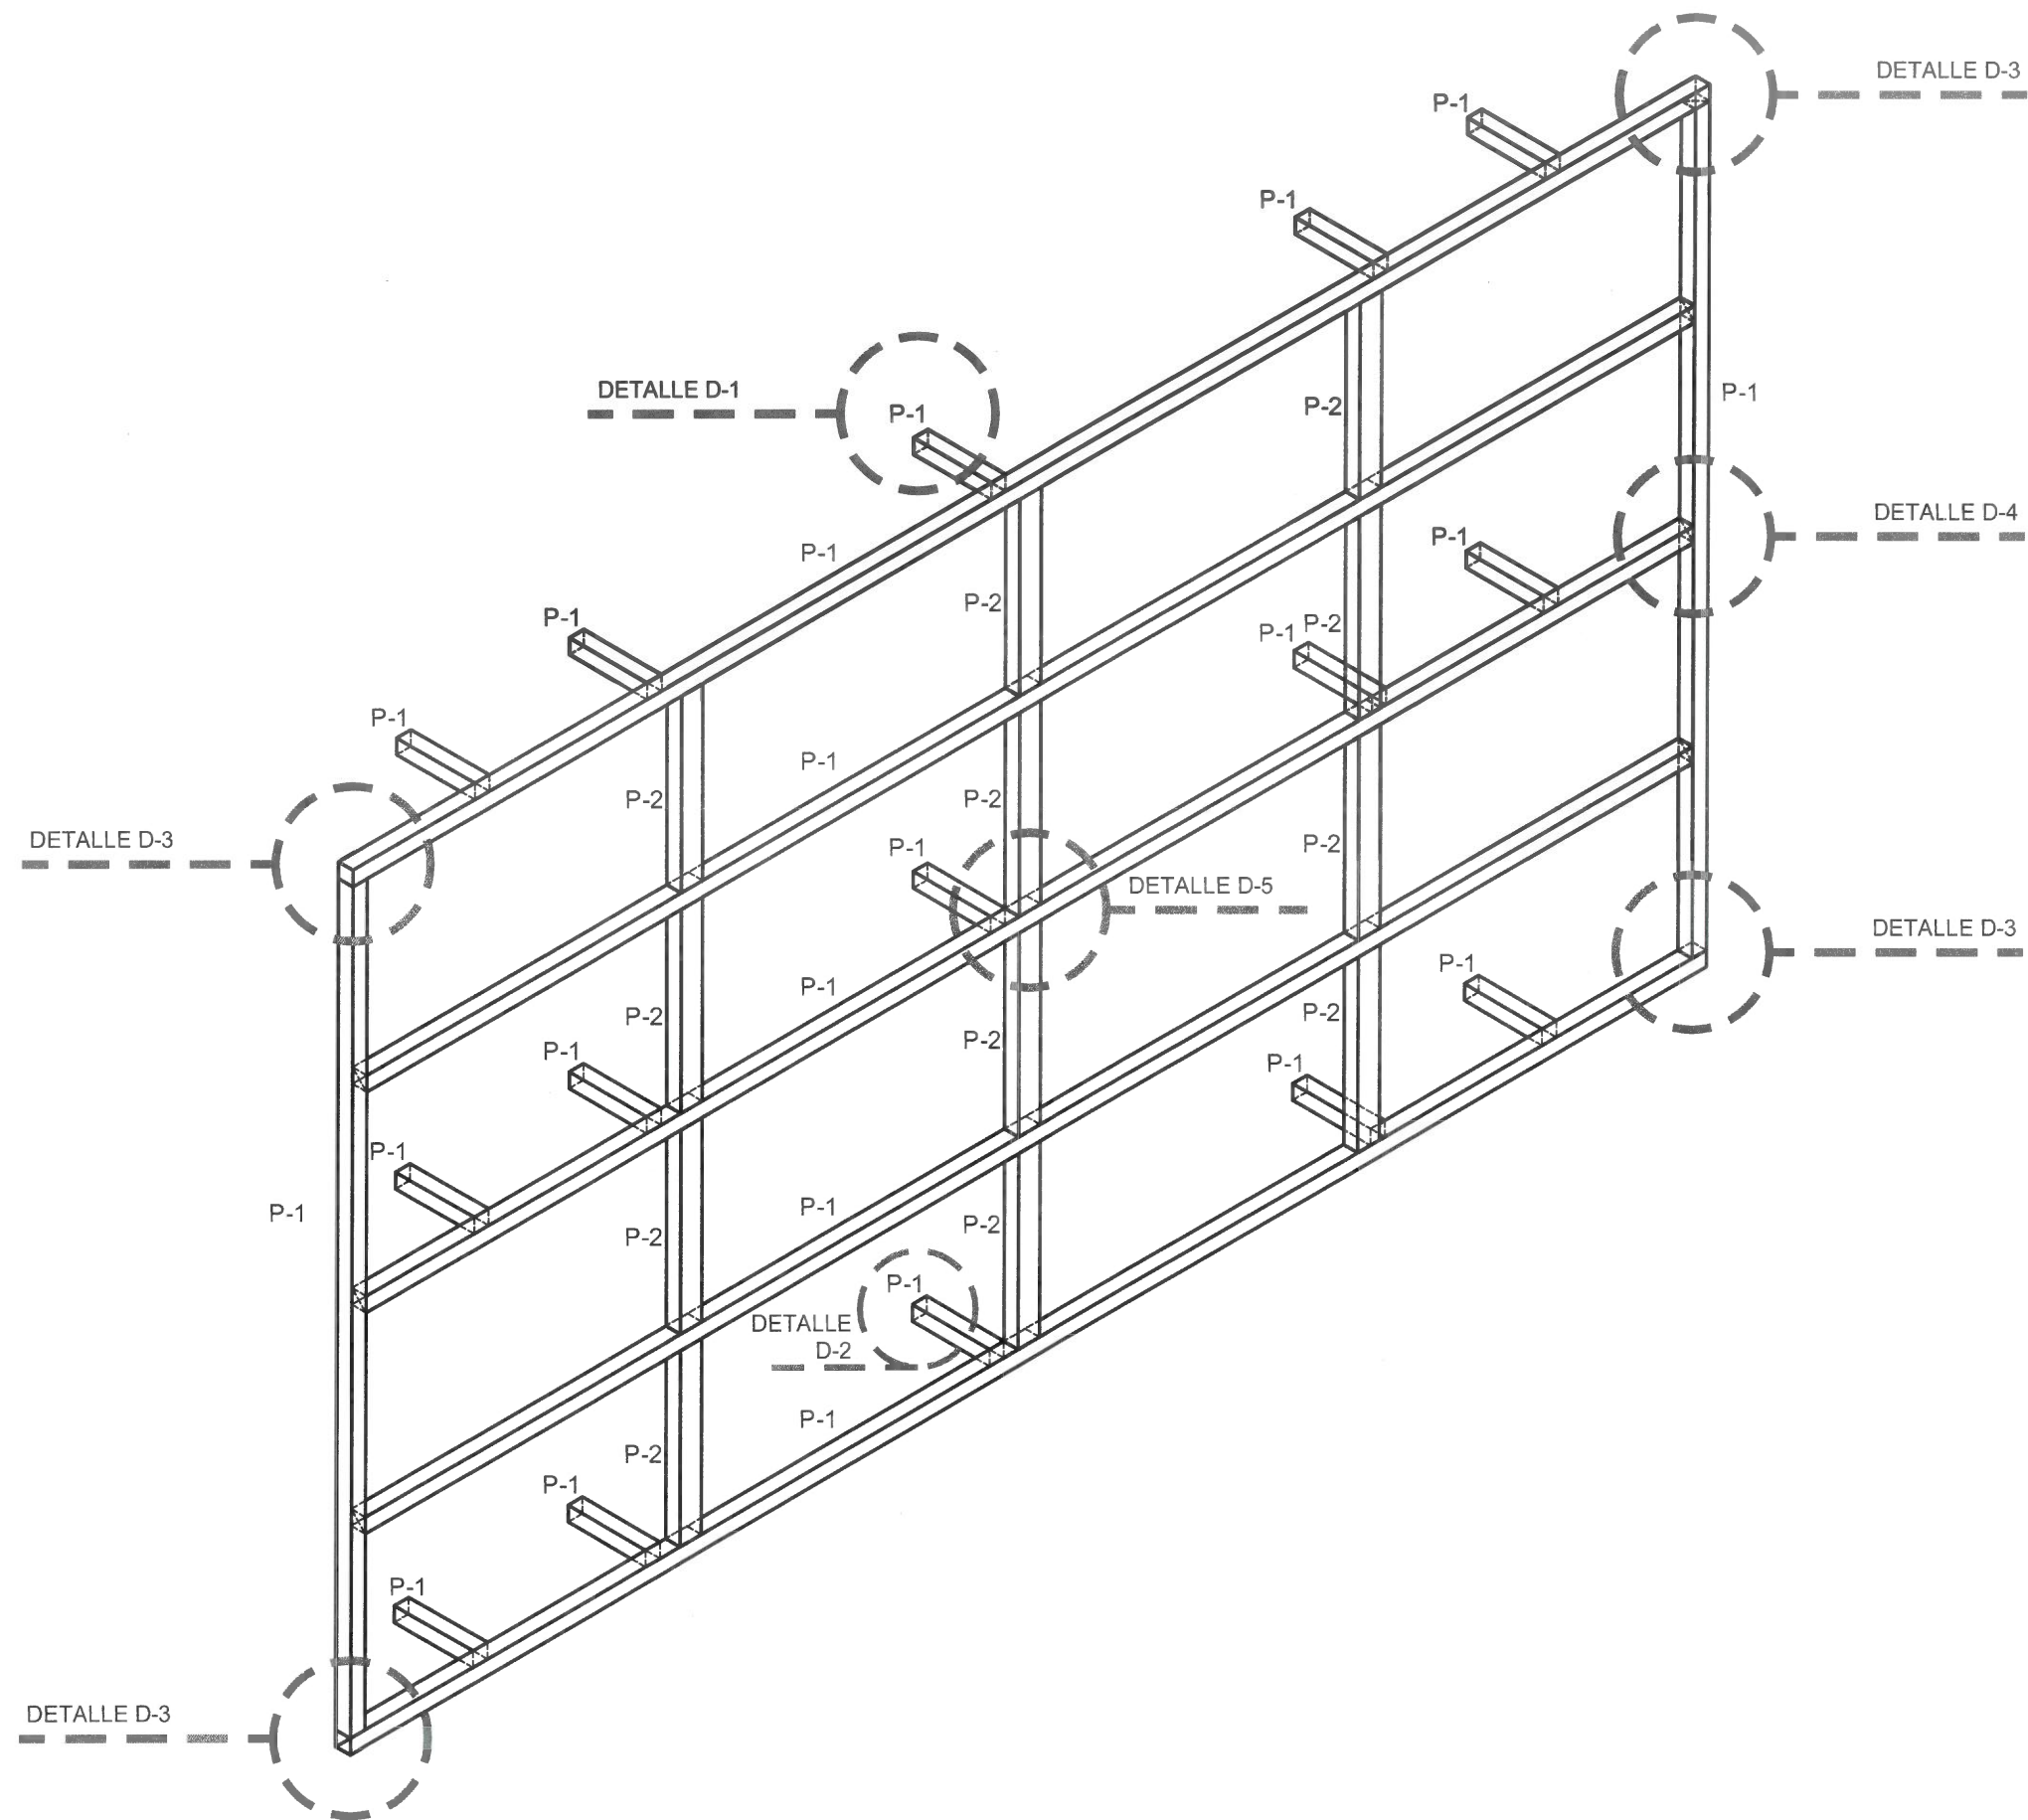

CROQUIS DE UBICACIÓN:

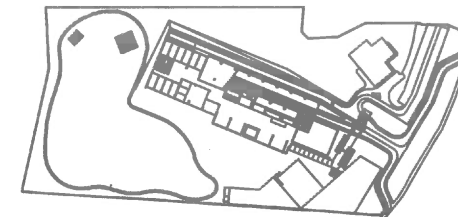

NOTAS GENERALES / SIMBOLOGIA:

TODOS LOS PERFILES DE ACERO DEBERÁN TENER ACABADO EN PRIMARIO ALQUIDÁLICO ANTICORROSIVO COMEX 100 A DOS CAPAS, ESMALTE ALQUIDÁLICO ANTICORROSIVO COMEX 100 COLOR NEGRO A DOS CAPAS, PREVIA LIMPIEZA POR MEDIOS MECÁNICOS Y/O MANUALES QUE PERMITAN UNA CORRECTA ADHERENCIA.

EL CONTRATISTA DEBERÁ VERIFICAR LAS MEDIDAS EN CAMPO PREVIO INICIO DE LOS TRABAJOS

TABLA DE PERFILES

ELEMENTO	SECCIÓN	CALIBRE
P-1	2" x 2"	12
P-2	3" x 2"	14



ASF - UGA - DGRMS
DIRECCIÓN DE INFRAESTRUCTURA

UBICACIÓN: CARRETERA PICACHO AJUSCO 167, COLONIA AMPLIACIÓN FUENTES DEL PEDREGAL, CÓDIGO POSTAL 14110, DEMARCACIÓN TERRITORIAL TALPAN, CIUDAD DE MÉXICO

CLAVE DE PLANO :
ASF-HER-S1-05

NOMBRE DEL PROYECTO :
SUMINISTRO, INSTALACIÓN, PROGRAMACIÓN Y PUESTA EN MARCHA DE UN SISTEMA DE VIDEO WALL EN EL AUDITORIO DEL EDIFICIO "A" DE LA SEDE AJUSCO

NOMBRE DEL PLANO :
ISOMÉTRICO

ESCALA :
SE

ACOTACIONES :
METROS

FECHA :
JULIO DEL 2025

PROYECTO :
ING. JOSE LUIS MARTINEZ CRUZ

DIBUJO :
ING. JOSE LUIS MARTINEZ CRUZ

ESPECIALIDAD DE PLANO :
HERRERÍA


REVISÓ :
ING. DANIEL CRUZ GODINEZ

FIRMA :
[Firma]


AUTORIZÓ :
ING. MAURICIO SANCHEZ YANEZ

FIRMA :
[Firma]


REVISIONES A PROYECTO		
NO REVISIÓN	FECHA	OBSERVACIÓN

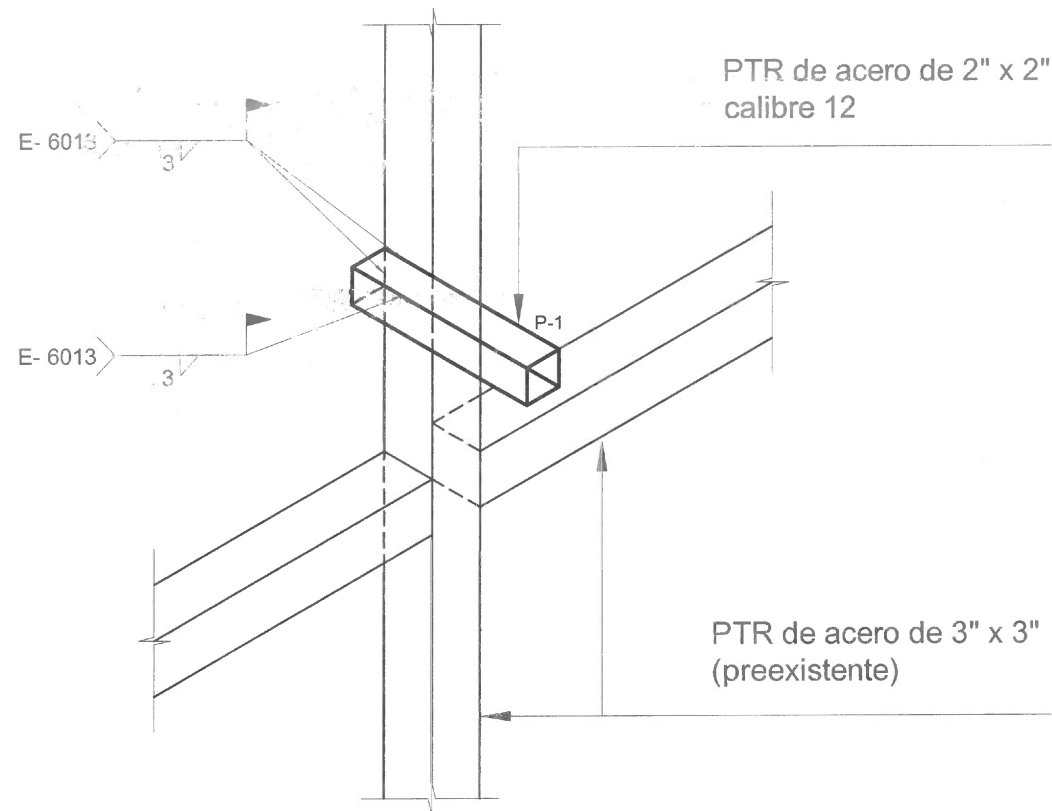


DETALLE D-1

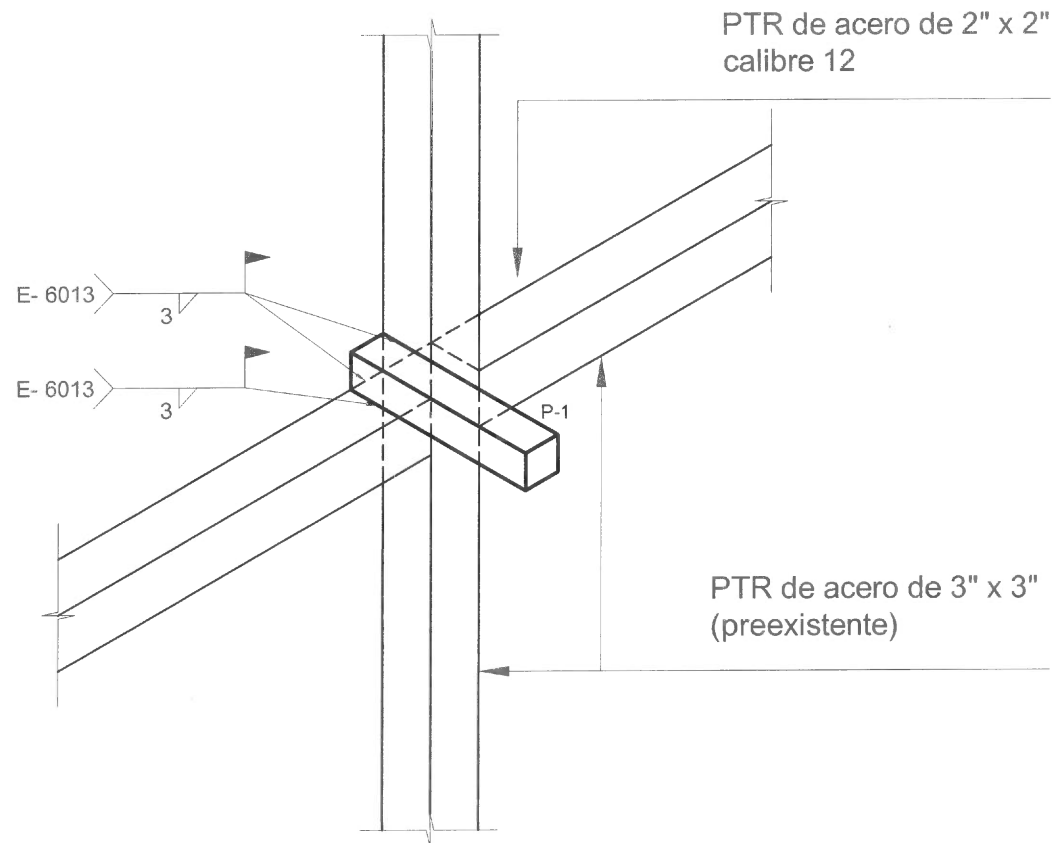


DETALLE D-2

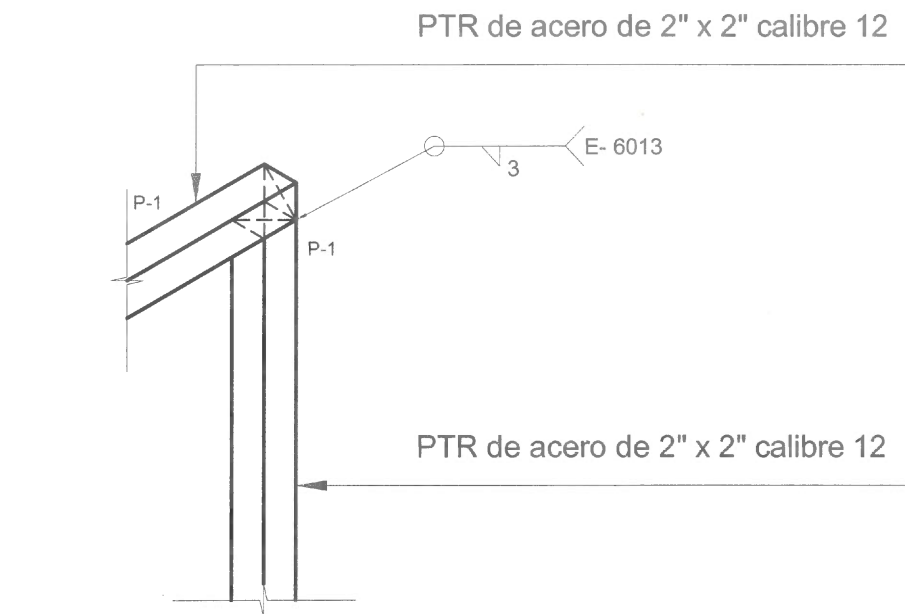

DETALLE D-3

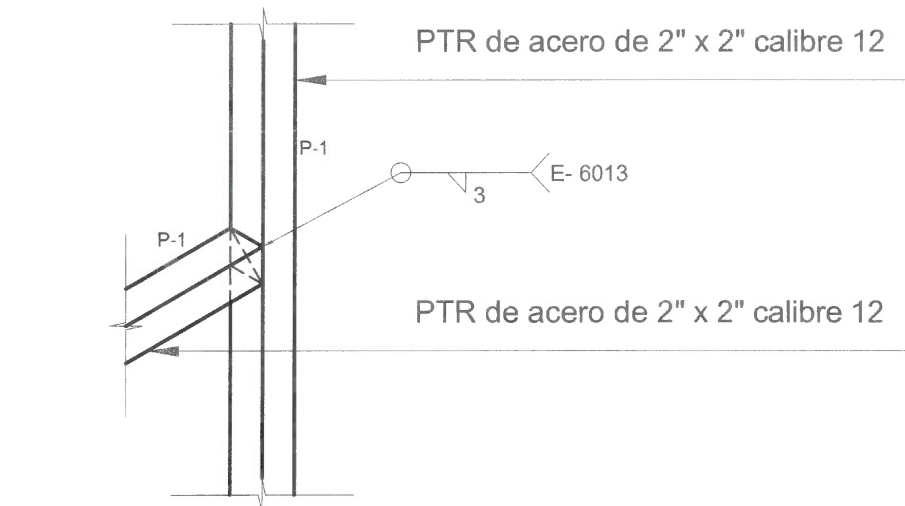


DETALLE D-4

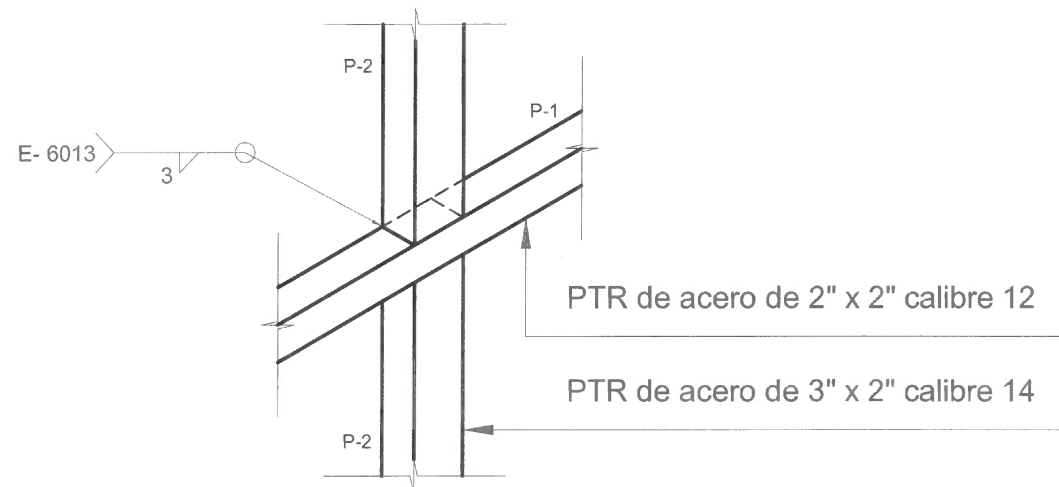

DETALLE D-5

CROQUIS DE UBICACIÓN:

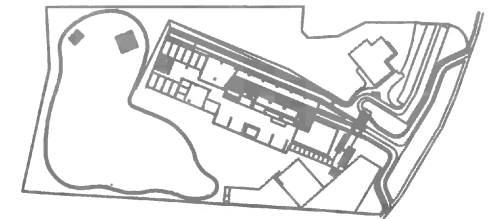

NOTAS GENERALES / SIMBOLOGÍA:

TODOS LOS PERFILES DE ACERO DEBERÁN TENER ACABADO EN PRIMARIO ALQUIDÁLICO ANTICORROSIVO COMEX .100 A DOS CAPAS, ESMALTE ALQUIDÁLICO ANTICORROSIVO COMEX 100 COLOR NEGRO A DOS CAPAS, PREVIA LIMPIEZA POR MEDIOS MECÁNICOS Y/O MANUALES QUE PERMITAN UNA CORRECTA ADHERENCIA.

EL CONTRATISTA DEBERÁ VERIFICAR LAS MEDIDAS EN CAMPO PREVIO INICIO DE LOS TRABAJOS

TABLA DE PERFILES

ELEMENTO	SECCIÓN	CALIBRE
P-1	2" x 2"	12
P-2	2" x 3"	14



ASF - UGA - DGRMS
DIRECCIÓN DE INFRAESTRUCTURA

UBICACIÓN: CARRETERA PICACHO AJUSCO 167, COLONIA AMPLIACIÓN FUENTES DEL PEDREGAL, CÓDIGO POSTAL 14110, DEMARCACIÓN TERRITORIAL TLALPAN, CIUDAD DE MÉXICO

CLAVE DE PLANO:

ASF-HER-S1-06

NOMBRE DEL PROYECTO:

SUMINISTRO, INSTALACIÓN, PROGRAMACIÓN Y PUESTA EN MARCHA DE UN SISTEMA DE VIDEO WALL EN EL AUDITORIO DEL EDIFICIO "A" DE LA SEDE AJUSCO

NOMBRE DEL PLANO:

DETALLES

ESCALA
S/E

ACOTACIONES
METROS

FECHA
JULIO DEL 2025

PROYECTO
ING. JOSÉ JAVIER
MONTENEGRO CRUZ

DIBUJO
ING. JOSÉ JAVIER
MONTENEGRO CRUZ

REVISÓ:
ING. DANIEL CRUZ
GODÍNEZ

FIRMA
[Firma]

AUTORIZÓ:
ING. MAURICIO
SÁNCHEZ YÁNEZ

FIRMA
[Firma]

ESPECIALIDAD DE PLANO:
HERRERÍA

REVISIONES A PROYECTO:

No. REVISIÓN	FECHA	OBSERVACIÓN